



ประกาศองค์การบริหารส่วนจังหวัดอุทัยธานี

เรื่อง ประวัติราคาก่อสร้างโครงการก่อสร้างถนน คสล. สายหมู่ที่ ๑๗ ตำบลไผ่เขียว - หมู่ที่ ๕ ตำบลบ่ออย่าง อำเภอสว่างอารมณ์ จังหวัดอุทัยธานี ขนาดผิวจราจรกว้าง ๖ เมตร ยาว ๔๙๐ เมตร หนา ๐.๑๕ เมตร พื้นหินลูกกรังไอล์ฟทางหรือพื้นที่ไม่น้อยกว่า ๒,๙๕๐ ตารางเมตร รายละเอียดตามแบบที่องค์การบริหารส่วนจังหวัดอุทัยธานีกำหนด ด้วยวิธีประวัติราคาก่อสร้าง (e-bidding)

องค์การบริหารส่วนจังหวัดอุทัยธานี มีความประสงค์จะ ประวัติราคาก่อสร้างโครงการก่อสร้าง ถนน คสล. สายหมู่ที่ ๑๗ ตำบลไผ่เขียว - หมู่ที่ ๕ ตำบลบ่ออย่าง อำเภอสว่างอารมณ์ จังหวัดอุทัยธานี ขนาดผิวจราจร กว้าง ๖ เมตร ยาว ๔๙๐ เมตร หนา ๐.๑๕ เมตร พื้นหินลูกกรังไอล์ฟทางหรือพื้นที่ไม่น้อยกว่า ๒,๙๕๐ ตารางเมตร รายละเอียดตามแบบที่องค์การบริหารส่วนจังหวัดอุทัยธานีกำหนด ด้วยวิธีประวัติราคาก่อสร้าง (e-bidding)

ราคากลางของงานก่อสร้างในการประวัติราคารั้งนี้ เป็นเงินทั้งสิ้น ๑,๘๗๐,๐๐๐.๐๐ บาท (หนึ่ง สิบเอ็ดหมื่นบาทถ้วน)

ผู้ยื่นข้อเสนอจะต้องมีคุณสมบัติ ดังต่อไปนี้

๑. มีความสามารถตามกฎหมาย
๒. ไม่เป็นบุคคลล้มละลาย
๓. ไม่อยู่ระหว่างเลิกกิจการ

๔. ไม่เป็นบุคคลซึ่งอยู่ระหว่างถูกระงับการยื่นข้อเสนอหรือทำสัญญา กับหน่วยงานของรัฐไว้ชั่วคราว เนื่องจากเป็นผู้ที่ไม่ผ่านเกณฑ์การประเมินผลการปฏิบัติงานของผู้ประกอบการตามระเบียบที่รัฐมนตรีว่าการกระทรวงการคลังกำหนดตามที่ประกาศเผยแพร่ในระบบเครือข่ายสารสนเทศของกรมบัญชีกลาง

๕. ไม่เป็นบุคคลซึ่งถูกระงับไว้ในบัญชีรายชื่อผู้ที่้งงานและได้แจ้งเวียนชื่อให้เป็นผู้ที่้งงานของหน่วยงาน ของรัฐในระบบเครือข่ายสารสนเทศของกรมบัญชีกลาง ซึ่งรวมถึงนิติบุคคลที่ผู้ที่้งงานเป็นหุ้นส่วนผู้จัดการ กรรมการผู้ จัดการ ผู้บริหาร ผู้มีอำนาจในการดำเนินงานในกิจการของนิติบุคคลนั้นด้วย

๖. มีคุณสมบัติและไม่มีลักษณะต้องห้ามตามที่คณะกรรมการนโยบายการจัดซื้อจัดจ้างและการบริหาร พัสดุภาครัฐกำหนดในราชกิจจานุเบกษา

๗. เป็นนิติบุคคลผู้มีอาชีพรับจ้างงานที่ประวัติราคาก่อสร้าง (e-bidding) ดังกล่าว

๘. ไม่เป็นผู้มีผลประโยชน์ชัดเจนกับผู้ยื่นข้อเสนอราคารายอื่นที่เข้ายื่นข้อเสนอให้แก่องค์การบริหาร ส่วนจังหวัดอุทัยธานี ณ วันประกาศประวัติราคาก่อสร้าง หรือไม่เป็นผู้กระทำการอันเป็นการขัดขวางการ แข่งขันราคาอย่างเป็นธรรม ใน การประวัติราคาก่อสร้าง (e-bidding) นี้

๙. ไม่เป็นผู้ได้รับเอกสารสิทธิ์หรือความคุ้มกัน ซึ่งอาจปฏิเสธไม่ยอมเข้าศัลไช เว้นแต่รัฐบาลของผู้ยื่นข้อ เสนอได้มีคำสั่งให้สละเอกสารสิทธิ์และความคุ้มกัน เช่นว่า

๑๐. ผู้ยื่นข้อเสนอต้องมีผลงานก่อสร้างประเภทเดียวกันกับงานที่ประวัติราคาก่อสร้างในวงเงินไม่ น้อยกว่า ๘๐๐,๐๐๐.๐๐ บาท (เก้าแสนบาทถ้วน) และเป็นผลงานที่เป็นคุณภาพโดยตรงกับหน่วยงานของรัฐ หรือ หน่วยงานเอกชนที่องค์การบริหารส่วนจังหวัดอุทัยธานีเชื่อถือ

ผู้ยื่นข้อเสนอที่เสนอราคาในรูปแบบของ "กิจการร่วมค้า" ต้องมีคุณสมบัติดังนี้

(๑) กรณีที่กิจการร่วมค้าได้จดทะเบียนเป็นนิติบุคคลใหม่ กิจการร่วมค้าจะต้องมีคุณสมบัติครบถ้วนตามเงื่อนไขที่กำหนดไว้ในเอกสารประกวดราคา และการเสนอราคาให้เสนอราคาในนาม "กิจการร่วมค้า" ส่วนคุณสมบัติด้านผลงานก่อสร้าง กิจการร่วมค้าต้องกล่าวสามารถนำผลงานก่อสร้างของผู้เข้าร่วมค้ามาใช้แสดงเป็นผลงานก่อสร้างของกิจการร่วมค้าที่เข้าประกวดราคาได้

(๒) กรณีที่กิจการร่วมค้าไม่ได้จดทะเบียนเป็นนิติบุคคลใหม่ นิติบุคคลแต่ละนิติบุคคลที่เข้าร่วมค้าทุกรายจะต้องมีคุณสมบัติครบถ้วนตามเงื่อนไขที่กำหนดไว้ในเอกสารประกวดราคา เว้นแต่ในกรณีที่กิจการร่วมค้าได้มีข้อตกลงระหว่างผู้เข้าร่วมค้าเป็นลายลักษณ์อักษรกำหนดให้ผู้เข้าร่วมค้ารายได้รายหนึ่งเป็นผู้รับผิดชอบหลักในการเข้าเสนอราคาภัยหน่วยงานของรัฐ และแสดงหลักฐานดังกล่าวมาพร้อมการยื่นข้อเสนอประกวดราคาทางระบบจัดซื้อจัดจ้างภาครัฐด้วยอิเล็กทรอนิกส์ กิจการร่วมค้านั้นสามารถใช้ผลงานก่อสร้างของผู้เข้าร่วมค้าหลักรายเดียวเป็นผลงานก่อสร้างของกิจการร่วมค้าที่ยื่นข้อเสนอได้

ทั้งนี้ "กิจการร่วมค้าที่จดทะเบียนเป็นนิติบุคคลใหม่" หมายความว่า กิจการร่วมค้าที่จดทะเบียนเป็นนิติบุคคลต่อกรมพัฒนาธุรกิจการค้า กระทรวงพาณิชย์

๑๑. ผู้ยื่นข้อเสนอต้องลงทะเบียนในระบบจัดซื้อจัดจ้างภาครัฐด้วยอิเล็กทรอนิกส์ (Electronic Government Procurement : e - GP) ของกรมบัญชีกลาง

ผู้ยื่นข้อเสนอต้องยื่นข้อเสนอและเสนอราคาทางระบบจัดซื้อจัดจ้างภาครัฐด้วยอิเล็กทรอนิกส์ ในวันที่ ๔ มีนาคม ๒๕๖๓ ระหว่างเวลา ๐๙.๓๐ น. ถึง ๑๖.๓๐ น.

ผู้สนใจสามารถขอซื้อเอกสารประกวดราคาด้วยอิเล็กทรอนิกส์ ในราคาก្ខุณละ ๑,๐๐๐.๐๐ บาท ผ่านทางระบบจัดซื้อจัดจ้างภาครัฐด้วยอิเล็กทรอนิกส์และชำระเงินผ่านทางธนาคาร ตั้งแต่วันที่ ๒๕ กุมภาพันธ์ ๒๕๖๓ ถึงวันที่ ๓ มีนาคม ๒๕๖๓ โดยดาวน์โหลดเอกสารผ่านทางระบบจัดซื้อจัดจ้างภาครัฐด้วยอิเล็กทรอนิกส์ ได้ภายหลังจากชำระเงินเป็นที่เรียบร้อยแล้วจนถึงก่อนวันเสนอราคา

ผู้สนใจสามารถดูรายละเอียดได้ที่เว็บไซต์ www.uthaipao.go.th หรือ www.gprocurement.go.th หรือสอบถามทางโทรศัพท์หมายเลข ๐-๔๖๔๑-๒๙๓๗ ในวันและเวลาราชการ

ประกาศ ณ วันที่ ๒๕ กุมภาพันธ์ ๒๕๖๓

(นายแพ็ค นัยปรี)

นายกองค์การบริหารส่วนจังหวัดอุทัยธานี

หมายเหตุ ผู้ประกอบการสามารถจัดเตรียมเอกสารประกวดการเสนอราคา (เอกสารส่วนที่ ๑ และเอกสารส่วนที่ ๒) ในระบบ e-GP ได้ตั้งแต่วันที่ซื้อเอกสารจนถึงวันเสนอราคา

เอกสารประกวดราคาจ้างก่อสร้างด้วยการประกวดราคาอิเล็กทรอนิกส์ (e-bidding)

เลขที่ ๓๑/๒๕๖๓

การจ้างก่อสร้างโครงการก่อสร้างถนน คสล. สายหมู่ที่ ๑๗ ตำบลไผ่เขียว - หมู่ที่ ๕ ตำบลบ่ออย่าง อำเภอ ส่าว่าง-armen จังหวัดอุทัยธานี ขนาดผิวจราจรกว้าง ๖ เมตร ยาว ๔๙๐ เมตร หนา ๐.๑๕ เมตร พื้นห้องลูกรัง ให้ล่ำทางหรือพื้นที่ไม่น้อยกว่า ๒,๘๕๐ ตารางเมตร รายละเอียดตามแบบที่องค์การบริหารส่วนจังหวัดอุทัยธานีกำหนด

ตามประกาศ องค์การบริหารส่วนจังหวัดอุทัยธานี

ลงวันที่ ๒๕ กุมภาพันธ์ ๒๕๖๓

องค์การบริหารส่วนจังหวัดอุทัยธานี ซึ่งต่อไปนี้เรียกว่า "องค์การบริหารส่วนจังหวัด" มีความประสงค์จะ ประกวดราคาจ้างก่อสร้าง โครงการก่อสร้างถนน คสล. สายหมู่ที่ ๑๗ ตำบลไผ่เขียว - หมู่ที่ ๕ ตำบลบ่ออย่าง อำเภอ ส่าว่าง-armen จังหวัดอุทัยธานี ขนาดผิวจราจรกว้าง ๖ เมตร ยาว ๔๙๐ เมตร หนา ๐.๑๕ เมตร พื้นห้องลูกรัง ให้ล่ำทาง หรือพื้นที่ไม่น้อยกว่า ๒,๘๕๐ ตารางเมตร รายละเอียดตามแบบที่องค์การบริหารส่วนจังหวัดอุทัยธานีกำหนด ณ บริเวณ ถนนสายหมู่ที่ ๑๗ ตำบลไผ่เขียว - หมู่ที่ ๕ ตำบลบ่ออย่าง อำเภอ ส่าว่าง-armen จังหวัดอุทัยธานี ด้วยวิธีประกวด ราคาอิเล็กทรอนิกส์ (e-bidding) โดยมีข้อแนะนำและข้อกำหนดดังต่อไปนี้

๑. เอกสารแนบท้ายเอกสารประกวดราคาอิเล็กทรอนิกส์

- ๑.๑ แบบรูปและการละเอียด
- ๑.๒ แบบใบเสนอราคาที่กำหนดไว้ในระบบจัดซื้อจัดจ้างภาครัฐด้วยอิเล็กทรอนิกส์
- ๑.๓ สัญญาจ้างก่อสร้าง
- ๑.๔ แบบหนังสือคำประกัน
 - (๑) หลักประกันสัญญา
- ๑.๕ สูตรการปรับราคา
- ๑.๖ บทนิยาม
 - (๑) ผู้ที่มีผลประโยชน์ร่วมกัน
 - (๒) การขัดขวางการแข่งขันอย่างเป็นธรรม
- ๑.๗ แบบบัญชีเอกสารที่กำหนดไว้ในระบบจัดซื้อจัดจ้างภาครัฐด้วยอิเล็กทรอนิกส์
 - (๑) บัญชีเอกสารส่วนที่ ๑
 - (๒) บัญชีเอกสารส่วนที่ ๒

.....๑๖๖.....

๒. คุณสมบัติของผู้ยื่นข้อเสนอ

- ๒.๑ มีความสามารถตามกฎหมาย
- ๒.๒ ไม่เป็นบุคคลล้มละลาย
- ๒.๓ ไม่อุปะหะว่างเลิกกิจการ
- ๒.๔ ไม่เป็นบุคคลซึ่งอยู่ระหว่างถูกระงับการยื่นข้อเสนอหรือทำสัญญากับหน่วยงานของรัฐไว้ชั่วคราว เนื่องจากเป็นผู้ที่ไม่ผ่านเกณฑ์การประเมินผลการปฏิบัติงานของผู้ประกอบการตามระเบียบที่รัฐมนตรีว่าการ กระทรวงการคลังกำหนดตามที่ประกาศเผยแพร่ในระบบเครือข่ายสารสนเทศของกรมบัญชีกลาง

๒.๕ ไม่เป็นบุคคลซึ่งถูกระบุชไว้ในบัญชีรายชื่อผู้ทิ้งงานและได้แจ้งเรียนชื่อให้เป็นผู้ทิ้งงานของหน่วยงานของรัฐในระบบเครือข่ายสารสนเทศของกรมบัญชีกลาง ซึ่งรวมถึงนิติบุคคลที่ผู้ทิ้งงานเป็นหุ้นส่วนผู้จัดการ กรรมการผู้จัดการ ผู้บริหาร ผู้มีอำนาจในการดำเนินงานในกิจการของนิติบุคคลนั้นด้วย

๒.๖ มีคุณสมบัติและไม่มีลักษณะต้องห้ามตามที่คณะกรรมการนโยบายการจัดซื้อจัดจ้างและการบริหารพัสดุภาครัฐกำหนดในราชกิจจานุเบka

๒.๗ เป็นนิติบุคคลผู้มีอาชีพรับจ้างงานที่ประกวดราคาอิเล็กทรอนิกส์ดังกล่าว

๒.๘ ไม่เป็นผู้มีผลประโยชน์ร่วมกันกับผู้ยื่นข้อเสนอรายอื่นที่เข้ายื่นข้อเสนอให้แก่ องค์การบริหารส่วนจังหวัด ณ วันประการคประมวลราคาอิเล็กทรอนิกส์ หรือไม่เป็นผู้กระทำการอันเป็นการขัดขวางการแข่งขันอย่างเป็นธรรม ในการประกวดราคาอิเล็กทรอนิกส์ครั้งนี้

๒.๙ ไม่เป็นผู้ได้รับเอกสารหรือความคุ้มกัน ซึ่งอาจปฏิเสธไม่ยอมขึ้นศาลไทย เว้นแต่รัฐบาลของผู้ยื่นข้อเสนอได้มีคำสั่งให้สละเอกสารหรือความคุ้มกันนั้น

๒.๑๐ ผู้ยื่นข้อเสนอต้องมีผลงานก่อสร้างประเภทเดียวกันกับงานที่ประกวดราคาจ้างก่อสร้างในวงเงินไม่น้อยกว่า ๕๐๐,๐๐๐.๐๐ บาท (เก้าแสนบาทถ้วน) และเป็นผลงานที่เป็นคู่สัญญาโดยตรงกับหน่วยงานของรัฐ หรือหน่วยงานเอกชนที่องค์การบริหารส่วนจังหวัดเขือถือ

ผู้ยื่นข้อเสนอที่เสนอราคาในรูปแบบของ "กิจการร่วมค้า" ต้องมีคุณสมบัติ ดังนี้

(๑) กรณีที่กิจการร่วมค้าได้จดทะเบียนเป็นนิติบุคคลใหม่ กิจการร่วมค้าจะต้องมีคุณสมบัติครบถ้วนตามเงื่อนไขที่กำหนดไว้ในเอกสารประมวลราคา และการเสนอราคาให้เสนอราคาในนาม "กิจการร่วมค้า" ส่วนคุณสมบัติต้านผลงานก่อสร้าง กิจการร่วมค้าต้องกล่าวสามารถนำผลงานก่อสร้างของผู้เข้าร่วมค้ามาใช้แสดงเป็นผลงานก่อสร้างของกิจการร่วมค้าที่เข้าประกวดราคาได้

(๒) กรณีที่กิจการร่วมค้าไม่ได้จดทะเบียนเป็นนิติบุคคลใหม่ นิติบุคคลแต่ละนิติบุคคลที่เข้าร่วมค้าทุกรายจะต้องมีคุณสมบัติครบถ้วนตามเงื่อนไขที่กำหนดไว้ในเอกสารประมวลราคา เว้นแต่ ในการนี้ที่กิจการร่วมค้าได้มีข้อตกลงระหว่างผู้เข้าร่วมค้าเป็นลายลักษณ์อักษรกำหนดให้ผู้เข้าร่วมค้ารายใดรายหนึ่งเป็นผู้รับผิดชอบหลักในการเข้าเสนอราคาภัณฑ์หน่วยงานของรัฐ และแสดงหลักฐานดังกล่าวมาพร้อมการยื่นข้อเสนอประกวดราคางานระบบจัดซื้อจ้างภาครัฐด้วยอิเล็กทรอนิกส์ กิจการร่วมค้านั้นสามารถใช้ผลงานก่อสร้างของผู้เข้าร่วมค้าหลักรายเดียวเป็นผลงานก่อสร้างของกิจการร่วมค้าที่ยื่นเสนอราคาได้

ทั้งนี้ "กิจการร่วมค้าที่จดทะเบียนเป็นนิติบุคคลใหม่" หมายความว่า กิจการร่วมค้าที่จดทะเบียนเป็นนิติบุคคลต่อกรมพัฒนาธุรกิจการค้า กระทรวงพาณิชย์

๒.๑๑ ผู้ยื่นข้อเสนอต้องลงทะเบียนในระบบจัดซื้อจ้างภาครัฐด้วยอิเล็กทรอนิกส์ (Electronic Government Procurement : e - GP) ของกรมบัญชีกลาง

๓. หลักฐานการยื่นข้อเสนอ

ผู้ยื่นข้อเสนอจะต้องเสนอเอกสารหลักฐานยื่นมาพร้อมกับการเสนอราคาทางระบบจัดซื้อจัดจ้างภาครัฐด้วยอิเล็กทรอนิกส์ โดยแยกเป็น ๒ ส่วน คือ

๓.๑ ส่วนที่ ๑ อย่างน้อยต้องมีเอกสารดังต่อไปนี้

(๑) ในกรณีผู้ยื่นข้อเสนอเป็นนิติบุคคล

(ก) ห้างหุ้นส่วนสามัญหรือห้างหุ้นส่วนจำกัด ให้ยื่นสำเนาหนังสือรับรองการจด

ทะเบียนนิติบุคคล บัญชีรายชื่อหุ้นส่วนผู้จัดการ ผู้มีอำนาจควบคุม (ถ้ามี) พร้อมทั้งรับรองสำเนาถูกต้อง

(๗) บริษัทจำกัดหรือบริษัทมหาชน์จำกัด ให้ยื่นสำเนาหนังสือรับรองการจด

ทะเบียนนิติบุคคล หนังสือบริคณฑ์สนธิ บัญชีรายชื่อกรรมการผู้จัดการ ผู้มีอำนาจควบคุม (ถ้ามี) และบัญชีผู้ถือหุ้นรายใหญ่ (ถ้ามี) พร้อมทั้งรับรองสำเนาถูกต้อง

(๗) ในกรณีผู้ยื่นข้อเสนอเป็นบุคคลธรรมดาหรือคณะบุคคลที่ไม่ใช่นิติบุคคล ให้ยื่นสำเนาบัตรประจำตัวประชาชนของผู้นั้น สำเนาข้อตกลงที่แสดงถึงการเข้าเป็นหุ้นส่วน (ถ้ามี) สำเนาบัตรประจำตัวประชาชนของผู้เป็นหุ้นส่วน หรือสำเนาหนังสือเดินทางของผู้เป็นหุ้นส่วนที่มิได้ถือสัญชาติไทย พร้อมทั้งรับรองสำเนาถูกต้อง

(๘) ในกรณีผู้ยื่นข้อเสนอเป็นผู้ยื่นข้อเสนอร่วมกันในฐานะเป็นผู้ร่วมค้า ให้ยื่นสำเนาสัญญาของการเข้าร่วมค้า และเอกสารตามที่ระบุไว้ใน (๑) หรือ (๒) ของผู้ร่วมค้า แล้วแต่กรณี

(๙) เอกสารเพิ่มเติมอื่นๆ

(๙.๑) สำเนาใบทะเบียนพาณิชย์ พร้อมทั้งรับรองสำเนาถูกต้อง

(๙.๒) สำเนาใบทะเบียนภาษีมูลค่าเพิ่ม พร้อมทั้งรับรองสำเนาถูกต้อง

(๙) บัญชีเอกสารส่วนที่ ๑ ทั้งหมดที่ได้ยื่นพร้อมกับการเสนอราคาทางระบบจัดซื้อจัดจ้างภาครัฐด้วยอิเล็กทรอนิกส์ ตามแบบในข้อ ๑.๗ (๑) โดยไม่ต้องแนบในรูปแบบ PDF File (Portable Document Format)

ทั้งนี้ เมื่อผู้ยื่นข้อเสนอดำเนินการแนบไฟล์เอกสารตามบัญชีเอกสารส่วนที่ ๑ ครบถ้วน ถูกต้องแล้ว ระบบจัดซื้อจัดจ้างภาครัฐด้วยอิเล็กทรอนิกส์จะสร้างบัญชีเอกสารส่วนที่ ๑ ตามแบบในข้อ ๑.๗ (๑) ให้โดยผู้ยื่นข้อเสนอไม่ต้องแนบบัญชีเอกสารส่วนที่ ๑ ดังกล่าวในรูปแบบ PDF File (Portable Document Format)

๓.๒ ส่วนที่ ๒ อย่างน้อยต้องมีเอกสารดังต่อไปนี้

(๑) ในกรณีที่ผู้ยื่นข้อเสนอขออำนาจให้บุคคลอื่นกระทำการแทนให้แนบท้ายสือมอบอำนาจซึ่งติดอากรแสตมป์ตามกฎหมาย โดยมีหลักฐานแสดงตัวตนของผู้มอบอำนาจและผู้รับมอบอำนาจ ทั้งนี้หากผู้รับมอบอำนาจเป็นบุคคลธรรมดาต้องเป็นผู้ที่บรรลุนิติภาวะตามกฎหมายแล้วเท่านั้น

(๒) สำเนาหนังสือรับรองผลงานก่อสร้างพร้อมทั้งรับรองสำเนาถูกต้อง

(๓) เอกสารเพิ่มเติมอื่นๆ

(๓.๑) สำเนาแบบแสดงการลงทะเบียนในระบบ e-GP พร้อมทั้งรับรองสำเนาถูกต้อง

ต้อง

(๓.๒) อื่น ๆ (ถ้ามี)

(๔) บัญชีเอกสารส่วนที่ ๒ ทั้งหมดที่ได้ยื่นพร้อมกับการเสนอราคาทางระบบจัดซื้อจัดจ้างภาครัฐด้วยอิเล็กทรอนิกส์ตามแบบในข้อ ๑.๗ (๒) โดยไม่ต้องแนบในรูปแบบ PDF File (Portable Document Format)

ทั้งนี้ เมื่อผู้ยื่นข้อเสนอดำเนินการแนบไฟล์เอกสารตามบัญชีเอกสารส่วนที่ ๒ ครบถ้วน ถูกต้องแล้ว ระบบจัดซื้อจัดจ้างภาครัฐด้วยอิเล็กทรอนิกส์จะสร้างบัญชีเอกสารส่วนที่ ๒ ตามแบบในข้อ ๑.๗ (๒) ให้โดยผู้ยื่นข้อเสนอไม่ต้องแนบบัญชีเอกสารส่วนที่ ๒ ดังกล่าวในรูปแบบ PDF File (Portable Document Format)

๔. การเสนอราคา

๔.๑ ผู้ยื่นข้อเสนอต้องยื่นข้อเสนอ และเสนอราคาทางระบบจัดซื้อจัดจ้างภาครัฐด้วย อิเล็กทรอนิกส์ตามที่กำหนดไว้ในเอกสารประกวดราคาอิเล็กทรอนิกส์นี้ โดยไม่มีเงื่อนไขใดๆ ทั้งสิ้น และจะต้องกรอก ข้อความให้ถูกต้องครบถ้วน พร้อมทั้งหลักฐานแสดงตัวตนและทำการยืนยันตัวตนของผู้ยื่นข้อเสนอโดยไม่ต้องแนบใบเสนอราคาในรูปแบบ PDF File (Portable Document Format)

๔.๒ ให้ผู้ยื่นข้อเสนอกรอกรายละเอียดการเสนอราคาในใบเสนอราคาตามแบบเอกสาร ประกวดราคาจ้างก่อสร้างด้วยวิธีประกวดราคาอิเล็กทรอนิกส์ (e-bidding) ข้อ ๑.๒ ให้ครบถ้วนโดยไม่ต้องยื่นใบแจ้ง ปริมาณงานและราคา และใบบัญชีรายการก่อสร้างในรูปแบบ PDF File (Portable Document Format)

ในการเสนอราคาให้เสนอราคาเป็นเงินบาทและเสนอราคาได้เพียงครึ่งเดียวและราคา เดียว โดยเสนอราคารวม หรือราคาต่อหน่วย หรือราคาต่อรายการ ตามเงื่อนไขที่ระบุไว้ท้ายใบเสนอราคาให้ถูกต้อง ทั้งนี้ ราคารวมที่เสนอจะต้องตรงกับทั้งตัวเลขและตัวหนังสือ ถ้าตัวเลขและตัวหนังสือไม่ตรงกัน ให้ถือตัวหนังสือเป็น สำคัญ โดยคิดราคารวมทั้งสิ้นซึ่งรวมค่าภาษีมูลค่าเพิ่ม ภาษีอากรอื่น และค่าใช้จ่ายทั้งปวงไว้แล้ว

ราคานี้เสนอจะต้องเสนอกำหนดยื่นราคาไม่น้อยกว่า ๑๒๐ วัน ตั้งแต่วันเสนอราคาโดย ภายในกำหนดยื่นราคา ผู้ยื่นข้อเสนอต้องรับผิดชอบราคาที่ตนได้เสนอไว้และจะถอนการเสนอราคามิได้

๔.๓ ผู้ยื่นข้อเสนอจะต้องเสนอกำหนดเวลาดำเนินการก่อสร้างแห่งเรื่องไม่เกิน ๘๐ วัน นับ ตั้งจากวันลงนามในสัญญาจ้างหรือจากวันที่ได้รับหนังสือแจ้งจาก องค์การบริหารส่วนจังหวัด ให้เริ่มทำงาน

๔.๔ ก่อนเสนอราคา ผู้ยื่นข้อเสนอควรตรวจสอบดูร่างสัญญา แบบรูป และรายละเอียด ฯลฯ ให้ถูกต้องและเข้าใจเอกสารประกวดราคาจ้างอิเล็กทรอนิกส์ทั้งหมดเสียก่อนที่จะตกลงยื่นข้อเสนอตามเงื่อนไขใน เอกสารประกวดราคาจ้างอิเล็กทรอนิกส์

๔.๕ ผู้ยื่นข้อเสนอจะต้องยื่นข้อเสนอและเสนอราคาทางระบบจัดซื้อจัดจ้างภาครัฐด้วย อิเล็กทรอนิกส์ในวันที่ ๕ มีนาคม ๒๕๖๗ ระหว่างเวลา ๐๙.๓๐ น. ถึง ๑๖.๓๐ น. และเวลาในการเสนอราคาให้ถือ ตามเวลาของระบบจัดซื้อจัดจ้างภาครัฐด้วยอิเล็กทรอนิกส์เป็นเกณฑ์

เมื่อพ้นกำหนดเวลาที่ยื่นข้อเสนอและเสนอราคาแล้ว จะไม่รับเอกสารการยื่นข้อเสนอและ เสนอราคาใดๆ โดยเด็ดขาด

๔.๖ ผู้ยื่นข้อเสนอต้องจัดทำเอกสารสำหรับใช้ในการเสนอราคาในรูปแบบไฟล์เอกสาร ประเภท PDF File (Portable Document Format) โดยผู้ยื่นข้อเสนอต้องเป็นผู้รับผิดชอบตรวจสอบความครบถ้วน ถูกต้อง และชัดเจนของเอกสาร PDF File ก่อนที่จะยื่นข้อเสนอ แล้วจึงส่งข้อมูล (Upload) เพื่อเป็นการ เสนอราคาให้แก่องค์การบริหารส่วนจังหวัด ผ่านทางระบบจัดซื้อจัดจ้างภาครัฐด้วยอิเล็กทรอนิกส์

๔.๗ คณะกรรมการพิจารณาผลการประกวดราคาอิเล็กทรอนิกส์จะดำเนินการตรวจสอบ คุณสมบัติของผู้ยื่นข้อเสนอแต่ละรายว่า เป็นผู้ยื่นข้อเสนอที่มีผลประโยชน์ร่วมกับผู้ยื่นข้อเสนอรายอื่นตามข้อ ๑.๖ (๑) หรือไม่ หากปรากฏว่าผู้ยื่นข้อเสนอรายใดเป็นผู้ยื่นข้อเสนอที่มีผลประโยชน์ร่วมกับผู้ยื่นข้อเสนอรายอื่น คณะกรรมการฯ จะตัดรายชื่อผู้ยื่นข้อเสนอราคาที่มีผลประโยชน์ร่วมกันนั้นออกจากเป็นผู้ยื่นข้อเสนอ

หากปรากฏต่อคณะกรรมการพิจารณาผลการประกวดราคาอิเล็กทรอนิกส์ว่า ก่อนหรือในขณะที่ มีการพิจารณาข้อเสนอ มีผู้ยื่นข้อเสนอรายใดกระทำการอันเป็นการขัดขวางการแข่งขันอย่างเป็นธรรมตามข้อ ๑.๖ (๒) และคณะกรรมการฯ เชื่อว่ามีการกระทำการอันเป็นการขัดขวางการแข่งขันอย่างเป็นธรรม คณะกรรมการฯ จะตัดรายชื่อ ผู้ยื่นข้อเสนอรายนั้นออกจากเป็นผู้ยื่นข้อเสนอ และองค์การบริหารส่วนจังหวัด จะพิจารณาลงโทษผู้ยื่นข้อเสนอดัง

กล่าวเป็นผู้ที่งาน เว้นแต่ องค์การบริหารส่วนจังหวัด จะพิจารณาเห็นว่าผู้ยื่นข้อเสนอรายนั้น มิใช่เป็นผู้เริ่มให้มีการกระทำดังกล่าวและได้ให้ความร่วมมือเป็นประโยชน์ต่อการพิจารณาขององค์การบริหารส่วนจังหวัด

๔.๘ ผู้ยื่นข้อเสนอจะต้องปฏิบัติตามดังนี้

- (๑) ปฏิบัติตามเงื่อนไขที่ระบุไว้ในเอกสารประกวดราคาอิเล็กทรอนิกส์
- (๒) ราคาน้ำเสียจะต้องเป็นราคาน้ำรวมภาษีมูลค่าเพิ่ม และภาษีอื่นๆ (ถ้ามี) รวมค่าใช้จ่ายทั้งปวงไว้ด้วยแล้ว

- (๓) ผู้ยื่นข้อเสนอจะต้องลงทะเบียนเพื่อเข้าสู่ระบบการเสนอราคา ตามวัน เวลา ที่กำหนด
 - (๔) ผู้ยื่นข้อเสนอจะถอนการเสนอราคาที่เสนอแล้วไม่ได้
 - (๕) ผู้ยื่นข้อเสนอต้องศึกษาและทำความเข้าใจในระบบและวิธีการเสนอราคាតัวบอร์ด ประมวลราคาอิเล็กทรอนิกส์ ของกรมบัญชีกลางที่แสดงไว้ในเว็บไซต์ www.gprocurement.go.th

๔. หลักเกณฑ์และลิตรในการพิจารณา

๔.๑ การพิจารณาผลการยื่นข้อเสนอประมวลราคาอิเล็กทรอนิกส์ครั้งนี้ องค์การบริหารส่วนจังหวัดจะพิจารณาตัดสินโดยใช้หลักเกณฑ์ ราคา

๔.๒ การพิจารณาผู้ชนะการยื่นข้อเสนอ

กรณีใช้หลักเกณฑ์ราคาในการพิจารณาผู้ชนะการยื่นข้อเสนอ องค์การบริหารส่วนจังหวัดจะพิจารณาจาก ราคารวม

๔.๓ หากผู้ยื่นข้อเสนอรายใดมีคุณสมบัติไม่ถูกต้องตามข้อ ๒ หรือยื่นหลักฐานการยื่นข้อเสนอไม่ถูกต้อง หรือไม่ครบถ้วนตามข้อ ๓ หรือยื่นข้อเสนอไม่ถูกต้องตามข้อ ๔ แล้ว คณะกรรมการพิจารณาผล การประมวลราคาอิเล็กทรอนิกส์จะไม่รับพิจารณาข้อเสนอของผู้ยื่นข้อเสนอรายนั้น เว้นแต่ผู้ยื่นข้อเสนอรายได้เสนอเอกสารทางเทคนิคหรือรายละเอียดคุณลักษณะเฉพาะของพัสดุที่จะจ้างไม่ครบถ้วน หรือเสนอรายละเอียดแตกต่างไปจากเงื่อนไขที่องค์การบริหารส่วนจังหวัดกำหนดไว้ในประกาศและเอกสารประมวลราคาอิเล็กทรอนิกส์ ในส่วนที่มิใช่สาระสำคัญและความแตกต่างนั้น ไม่มีผลทำให้เกิดการได้เปรียบเสียเปรียบต่อผู้ยื่นข้อเสนอรายอื่น หรือเป็นการผิด พลาดเดือนน้อย คณะกรรมการฯ อาจพิจารณาผ่อนปรนการตัดสิทธิผู้ยื่นข้อเสนอรายนั้น

๔.๔ องค์การบริหารส่วนจังหวัดสงวนสิทธิ์ไม่พิจารณาข้อเสนอของผู้ยื่นข้อเสนอโดยไม่มีการผ่อนผัน ในการตัดสินไปนี้

- (๑) ไม่ปรากฏชื่อผู้ยื่นข้อเสนอรายนั้นในบัญชีรายชื่อผู้รับเอกสารประกวดราคา อิเล็กทรอนิกส์ทางระบบจัดซื้อจัดจ้างด้วยอิเล็กทรอนิกส์ หรือบัญชีรายชื่อผู้ซื้อเอกสารประกวดราคาอิเล็กทรอนิกส์ ทางระบบจัดซื้อจัดจ้างด้วยอิเล็กทรอนิกส์ ขององค์การบริหารส่วนจังหวัด

- (๒) ไม่กรอกชื่อผู้ยื่นข้อเสนอในการเสนอราคาทางระบบจัดซื้อจัดจ้างด้วย อิเล็กทรอนิกส์

- (๓) เสนอรายละเอียดแตกต่างไปจากเงื่อนไขที่กำหนดในเอกสารประกวดราคา อิเล็กทรอนิกส์ที่เป็นสาระสำคัญ หรือมีผลทำให้เกิดความได้เปรียบเสียเปรียบแก่ผู้ยื่นข้อเสนอรายอื่น

๔.๕ ในการตัดสินการประมวลราคาอิเล็กทรอนิกส์หรือในการทำสัญญา คณะกรรมการพิจารณาผลการประมวลราคาอิเล็กทรอนิกส์หรือองค์การบริหารส่วนจังหวัด มีสิทธิให้ผู้ยื่นข้อเสนอซึ่งเจ้าของ

เพิ่มเติมได้ องค์การบริหารส่วนจังหวัดมีสิทธิที่จะไม่รับข้อเสนอ ไม่รับราคา หรือไม่ทำสัญญา หากข้อเท็จจริงดังกล่าว ไม่เหมาะสมหรือไม่ถูกต้อง

๕.๖ องค์การบริหารส่วนจังหวัดทรงไว้ว่างสิทธิที่จะไม่รับราคาน้ำท่าสุด หรือราคาน้ำท่าสุดได้ หรือราคาน้ำที่เสนอหักลดก็ได้ และอาจพิจารณาเลือกจ้างในจำนวน หรือขนาด หรือเฉพาะรายการหนึ่งรายการใด หรืออาจจะยกเลิก การประกวดราคาอิเล็กทรอนิกส์โดยไม่พิจารณาจัดซื้อจ้างเลยก็ได้ สุดแต่จะพิจารณา ทั้งนี้ เพื่อประโยชน์ของทางราชการเป็นสำคัญ และให้ถือว่าการตัดสินขององค์การบริหารส่วนจังหวัดเป็นเด็ดขาดผู้ยื่นข้อเสนอจะเรียกร้องค่าใช้จ่าย หรือค่าเสียหายใดๆ มีได้ รวมทั้ง องค์การบริหารส่วนจังหวัดจะพิจารณายกเลิกการประกวดราคา อิเล็กทรอนิกส์และลงโทษผู้ยื่นข้อเสนอเป็นผู้ทั้งงาน ไม่ว่าจะเป็นผู้ยื่นข้อเสนอที่ได้รับการคัดเลือกหรือไม่ก็ตาม หากมีเหตุที่เชื่อถือได้ว่ามีข้อเสนอกระทำการโดยไม่สุจริต เช่น การเสนอเอกสารอันเป็นเท็จ หรือใช้ชื่อบุคคลธรรมด้า หรือนิติบุคคลอื่นมาเสนอราคาแทน เป็นต้น

ในการนี้ที่ผู้ยื่นข้อเสนอรายที่เสนอราคาต่ำสุด เสนอราคาต่ำจนคาดหมายได้ว่าไม่อาจดำเนินงานตามเอกสารประกวดราคาอิเล็กทรอนิกส์ได้ คณะกรรมการพิจารณาผลการประกวดราคาอิเล็กทรอนิกส์หรือองค์การบริหารส่วนจังหวัด จะให้ผู้ยื่นข้อเสนออันนี้แจ้งและแสดงหลักฐานที่ทำให้เชื่อได้ว่าผู้ยื่นข้อเสนอสามารถดำเนินงานตามเอกสารประกวดราคาอิเล็กทรอนิกส์ให้เสร็จสมบูรณ์ หากคำชี้แจงไม่เป็นที่รับฟังได้ องค์การบริหารส่วนจังหวัด มีสิทธิที่จะไม่รับข้อเสนอหรือไม่รับราคากองผู้ยื่นข้อเสนอรายนั้น ทั้งผู้ยื่นข้อเสนอตั้งกล่าวไม่มีสิทธิเรียกร้องค่าใช้จ่าย หรือค่าเสียหายใดๆ จากองค์การบริหารส่วนจังหวัด

๕.๗ ก่อนลงนามในสัญญา องค์การบริหารส่วนจังหวัด อาจประกาศยกเลิกการประกวดราคา อิเล็กทรอนิกส์ หากปรากฏว่ามีการกระทำที่เข้าลักษณะผู้ยื่นข้อเสนอที่คณะกรรมการประกวดราคาหรือที่ได้รับการคัดเลือก มีผลประโยชน์ร่วมกัน หรือมีส่วนได้เสียกับผู้ยื่นข้อเสนอรายอื่น หรือขัดขวางการแข่งขันอย่างเป็นธรรม หรือสมยอมกันกับผู้ยื่นข้อเสนอรายอื่น หรือเจ้าหน้าที่ในการเสนอราคา หรือส่อว่ากระทำการทุจริตอื่นในการเสนอราคา

๖. การทำสัญญาจ้างก่อสร้าง

ผู้ชนะการประกวดราคาอิเล็กทรอนิกส์จะต้องทำสัญญาจ้างตามแบบสัญญา ดังระบุในข้อ ๑.๓ หรือทำข้อตกลงเป็นหนังสือกับองค์การบริหารส่วนจังหวัด ภายใน ๓ วัน นับถัดจากวันที่ได้รับแจ้ง และจะต้องวางหลักประกันสัญญาเป็นจำนวนเงินเท่ากับร้อยละ ๕ ของราคาก่อจ้างที่ประกวดราคาอิเล็กทรอนิกส์ ให้องค์การบริหารส่วนจังหวัดยึดถือไว้ในขณะทำสัญญาโดยใช้หลักประกันอย่างหนึ่งอย่างใด ดังต่อไปนี้

๖.๑ เงินสด

๖.๒ เช็ครือดราฟท์ที่ธนาคารเดินสั่งจ่าย ซึ่งเป็นเช็ครือดราฟท์ลงวันที่ที่ใช้เช็ครือดราฟท์นั้น ชำระต่อเจ้าหน้าที่ในวันทำสัญญา หรือก่อนวันนั้นไม่เกิน ๓ วันทำการ

๖.๓ หนังสือค้ำประกันของธนาคารภายนอกประเทศ ตามตัวอย่างที่คณะกรรมการนโยบายกำหนด ดังระบุในข้อ ๑.๔ (๑) หรือจะเป็นหนังสือค้ำประกันอิเล็กทรอนิกส์ตามวิธีการที่กรมบัญชีกลางกำหนด

๖.๔ หนังสือค้ำประกันของบริษัทเงินทุน หรือบริษัทเงินทุนหลักทรัพย์ที่ได้รับอนุญาตให้ประกอบกิจการเงินทุนเพื่อการพาณิชย์และประกอบธุรกิจค้ำประกันตามประกาศของธนาคารแห่งประเทศไทย ตามรายชื่อปริษัทเงินทุนที่ธนาคารแห่งประเทศไทยแจ้งเรียนให้ทราบ โดยอนุโลมให้ใช้ตามตัวอย่างหนังสือค้ำประกันของธนาคารที่คณะกรรมการนโยบายกำหนด ดังระบุในข้อ ๑.๔ (๑)

๖.๕ พันธบัตรรัฐบาลไทย

หลักประกันนี้จะคืนให้โดยไม่มีดอกเบี้ยภายใน ๑๕ วันนับตั้งจากวันที่ผู้ชนะการประกวดราคา
อิเล็กทรอนิกส์ (ผู้รับจ้าง) พ้นจากข้อผูกพันตามสัญญาจ้างแล้ว

๗. ค่าจ้างและการจ่ายเงิน

องค์การบริหารส่วนจังหวัดจะจ่ายค่าจ้างซึ่งได้รวมภาษีมูลค่าเพิ่ม ตลอดจนภาษีอื่น ๆ และค่าใช้จ่ายทั้งปวงแล้ว โดยถือราคาเหมาร่วมเป็นเกณฑ์ และกำหนดการจ่ายเงินเป็น จำนวน ๒ งวด ดังนี้

งวดที่ ๑ เป็นจำนวนเงินในอัตรา้อยละ ๑๐ ของค่าจ้าง เมื่อผู้รับจ้าง ปฏิบัติงานรื้อถอนเดิม ก่อสร้างใหม่ งานรองพื้นทาง และงานพื้นทางเสร็จเรียบร้อย ให้แล้วเสร็จภายใน ๓๐ วัน

งวดที่ ๒ (งวดสุดท้าย) เป็นจำนวนเงินในอัตรา้อยละ ๙๐ ของค่าจ้าง เมื่อผู้รับจ้างได้ปฏิบัติงาน ผิวทาง งานไหหลัง และงานอื่น ๆ ตามรูปแบบรายการแล้วเสร็จทั้งหมดเรียบร้อย ถูกต้อง ครบถ้วน พร้อมชนย้าย เครื่องจักรออกจากสถานที่ก่อสร้าง และปฏิบัติงานทั้งหมดให้แล้วเสร็จ เรียบร้อยตามสัญญาร่วมทั้งทำสถานที่ก่อสร้าง ให้สะอาดเรียบร้อยตามที่กำหนดไว้ในสัญญา

๘. อัตราค่าปรับ

ค่าปรับตามสัญญาจ้างแนบท้ายเอกสารประกวดราคาก่อสร้างอิเล็กทรอนิกส์ หรือข้อตกลงจ้างเป็น หนึ่งสือจะกำหนด ดังนี้

๘.๑ กรณีที่ผู้รับจ้างนำงานที่รับจ้างไปจ้างช่วงให้ผู้อื่นทำอีกทอดหนึ่งโดยไม่ได้รับอนุญาต จากองค์การบริหารส่วนจังหวัด จะกำหนดค่าปรับสำหรับการฝ่าฝืนดังกล่าวเป็นจำนวนร้อยละ ๑๐.๐๐ ของวงเงินของ งานจ้างช่วงนั้น

๘.๒ กรณีที่ผู้รับจ้างปฏิบัติผลิตสัญญาจ้างก่อสร้าง นอกเหนือจากข้อ ๘.๑ จะกำหนดค่าปรับ เป็นรายวันเป็นจำนวนเงินตัวตัวในอัตรา้อยละ ๐.๒๕ ของราคางานจ้าง

๙. การรับประกันความชำรุดบกพร่อง

ผู้ชนะการประกวดราคาก่อสร้างอิเล็กทรอนิกส์ซึ่งได้ทำสัญญาจ้าง ตามแบบ ดังระบุในข้อ ๑.๓ หรือข้อ ๑๐ ทั้งสองฝ่ายเป็นหนังสือแล้วแต่กรณี จะต้องรับประกันความชำรุดบกพร่องของงานจ้างที่เกิดขึ้นภายในระยะเวลา ไม่น้อยกว่า ๒ ปี นับตั้งจากวันที่องค์การบริหารส่วนจังหวัดได้รับมอบงาน โดยต้องรับผิดชอบค่าซ่อมแซมแก้ไขให้ใช้การได้ดี ดังเดิมภายใน ๑๕ วัน นับตั้งจากวันที่ได้รับแจ้งความชำรุดบกพร่อง

๑๐. ข้อสงวนสิทธิในการยื่นข้อเสนอและอื่น ๆ

๑๐.๑ เงินค่าจ้างสำหรับงานจ้างครั้งนี้ ได้มาจากการที่จ่ายจากเงินสะสมประจำปีงบประมาณ พ.ศ. ๒๕๖๓

ราคากลางของงานก่อสร้างถนนคอนกรีตเสริมเหล็กฯ ในครั้งนี้เป็นเงินทั้งสิ้น

๑,๘๗๐,๐๐๐.- บาท (หนึ่งล้านก้าวแสนเจ็ดหมื่นบาทถ้วน)

๑๐.๒ เมื่อองค์การบริหารส่วนจังหวัดได้ตัดเลือกผู้ยื่นข้อเสนอรายได้ให้เป็นผู้รับจ้าง และได้ ตกลงจ้าง ตามการประกวดราคาก่อสร้างอิเล็กทรอนิกส์แล้ว ถ้าผู้รับจ้างจะต้องสั่งหรือนำสิ่งของมาเพื่องานจ้างดังกล่าวเข้ามา จำกัดต่างประเทศ และของนั้นต้องนำเข้ามาโดยทางเรือในเส้นทางที่มีเรือไทยเดินอยู่ และสามารถให้บริการรับขนได้ ตามที่รัฐมนตรีว่าการกระทรวงคมนาคมประกาศกำหนด ผู้ยื่นข้อเสนอซึ่งเป็นผู้รับจ้างจะต้องปฏิบัติตามกฎหมายว่า ด้วยการส่งเสริมการพาณิชยนาวี ดังนี้

(๑) แจ้งการสั่งหรือนำสิ่งของดังกล่าวเข้ามาจากต่างประเทศต่อกรมเจ้าท่า ภายใน ๗

วัน นับตั้งแต่วันที่ผู้รับจ้างสั่งหรือซื้อของจากต่างประเทศ เว้นแต่เป็นของที่รัฐมนตรีว่าการกระทรวงคมนาคมประกาศยกเว้นให้บรรทุกโดยเรืออื่นได้

(๒) จัดการให้สิ่งของดังกล่าวบรรทุกโดยเรือไทย หรือเรือที่มีสิทธิเช่นเดียวกับเรือไทย จากต่างประเทศมาสั่งประเทศไทย เว้นแต่จะได้รับอนุญาตจากการเจ้าท่า ให้บรรทุกสิ่งของนั้น โดยเรืออื่นที่มิใช่เรือไทย ซึ่งจะต้องได้รับอนุญาตเข่นนั้นก่อนบรรทุกของลงเรืออื่น หรือเป็นของที่รัฐมนตรีว่าการกระทรวงคมนาคมประกาศยกเว้นให้บรรทุกโดยเรืออื่น

(๓) ในกรณีที่ไม่ปฏิบัติตาม (๑) หรือ (๒) ผู้รับจ้างจะต้องรับผิดตามกฎหมายว่าด้วยการส่งเสริมการพาณิชยนาวี

๑๐.๓ ผู้ยื่นข้อเสนอซึ่งองค์การบริหารส่วนจังหวัดได้คัดเลือกแล้ว ไม่ไปทำสัญญาหรือข้อตกลงจ้างเป็นหนังสือภายในเวลาที่กำหนดดังระบุไว้ในข้อ ๗ องค์การบริหารส่วนจังหวัดจะรับหลักประกันการยื่นข้อเสนอ หรือเรียกร้องจากผู้อุทธรณ์สืบค้าประกัน การยื่นข้อเสนอทันที และอาจพิจารณาเรียกร้องให้ชดใช้ความเสียหายอื่น (ถ้ามี) รวมทั้งจะพิจารณาให้เป็นผู้ทั้งงาน ตามระเบียบกระทรวงการคลังว่าด้วยการจัดซื้อจัดจ้างและการบริหารพัสดุภาครัฐ

๑๐.๔ องค์การบริหารส่วนจังหวัดสงวนสิทธิ์ที่จะแก้ไขเพิ่มเติมเงื่อนไข หรือข้อกำหนดในแบบสัญญาหรือข้อตกลงจ้างเป็นหนังสือให้เป็นไปตามความเห็นของสำนักงานอัยการสูงสุด (ถ้ามี)

๑๐.๕ ในกรณีที่เอกสารแนบท้ายเอกสารประการตราคำอิเล็กทรอนิกส์นี้ มีความขัดหรือแย้งกันผู้ยื่นข้อเสนอจะต้องปฏิบัติตามคำวินิจฉัยขององค์การบริหารส่วนจังหวัด คำวินิจฉัยดังกล่าวให้ถือเป็นที่สุด และผู้ยื่นข้อเสนอไม่มีสิทธิเรียกร้องค่าใช้จ่ายใดๆ เพิ่มเติม

๑๐.๖ องค์การบริหารส่วนจังหวัด อาจประกาศยกการจัดจ้างในกรณีต่อไปนี้ได้ โดยที่ผู้ยื่นข้อเสนอจะเรียกร้องค่าเสียหายใดๆ จากองค์การบริหารส่วนจังหวัดไม่ได้

(๑) องค์การบริหารส่วนจังหวัดไม่ได้รับการจัดสรรเงินที่จะใช้ในการจัดจ้างหรือได้รับจัดสรรแต่ไม่เพียงพอที่จะทำการจัดจ้างครั้งนี้ต่อไป

(๒) มีการกระทำที่เข้าลักษณะผู้ยื่นข้อเสนอที่ขนะการจัดจ้างหรือที่ได้รับการคัดเลือกมีผลประโยชน์ร่วมกัน หรือมีส่วนได้เสียกับผู้ยื่นข้อเสนอรายอื่น หรือขัดขวางการแข่งขันอย่างเป็นธรรมหรือสมยอมกันกับผู้ยื่นข้อเสนอรายอื่น หรือเจ้าหน้าที่ในการเสนอราคา หรือส่อว่ากระทำการทุจริตอื่นใดในการเสนอราคา

(๓) การทำการจัดจ้างครั้งนี้ต่อไปอาจก่อให้เกิดความเสียหายแก่องค์การบริหารส่วนจังหวัด หรือกระทบต่อประโยชน์สาธารณะ

(๔) กรณีอื่นในทำองเดียวกับ (๑) (๒) หรือ (๓) ตามที่กำหนดในกฎกระทรวงซึ่งออกตามความในกฎหมายว่าด้วยการจัดซื้อจัดจ้างและการบริหารพัสดุภาครัฐ

๑๑. การปรับราคาค่างานก่อสร้าง

การปรับราคาค่างานก่อสร้างตามสูตรการปรับราคาดังระบุในข้อ ๑.๕ จะนำมาใช้ในกรณีที่ค่างานก่อสร้างลดลงหรือเพิ่มขึ้น โดยวิธีการต่อไปนี้

ตามเงื่อนไข หลักเกณฑ์ สูตรและวิธีคำนวณที่ใช้กับสัญญาแบบปรับราคาได้ตามมาตรฐานต่อไปนี้ที่ ๒๒ สิงหาคม ๒๕๓๒ เรื่อง การพิจารณาช่วยเหลือผู้ประกอบอาชีพงานก่อสร้าง ตามหนังสือสำเนาเลขที่การคณารัฐมนตรีที่ ๑๙ นر ๐๒๐๓/ว ๑๐๙ ลงวันที่ ๒๔ สิงหาคม ๒๕๓๒

สูตรการปรับราคา (สูตรค่า K) จะต้องคงที่ระดับที่กำหนดไว้ในวันแล้วเสร็จตามที่กำหนดไว้ในสัญญา หรือภายในระยะเวลาที่องค์การบริหารส่วนจังหวัดได้ขยายออกไป โดยจะใช้สูตรของทางราชการที่ได้ระบุในข้อ ๑.๕

๑๒. มาตรฐานฝีมือช่าง

เมื่อองค์การบริหารส่วนจังหวัดได้คัดเลือกผู้ยื่นข้อเสนอรายได้ให้เป็นผู้รับจ้างและได้ตกลงจ้างก่อสร้างตามประกาศนี้แล้ว ผู้ยื่นข้อเสนอจะต้องตกลงว่าในการปฏิบัติงานก่อสร้างดังกล่าว ผู้ยื่นข้อเสนอจะต้องมีและใช้ผู้ฝ่ายการทดสอบ มาตรฐานฝีมือช่างหรือผู้ฝ่ายการทดสอบมาตรฐานฝีมือช่างจาก คณะกรรมการกำหนด มาตรฐานและทดสอบฝีมือแรงงานหรือสถาบันของทางราชการอื่นหรือสถาบันของเอกชนที่ทางราชการรับรอง หรือผู้มีวุฒิบัตรระดับ ปวช. ปวส. และปวท. หรือเทียบเท่าจากสถาบันการศึกษาที่ ก.พ. รับรองให้เข้ารับราชการได้ ในอัตราไม่ต่ำกว่าร้อยละ ๑๐ ของแต่ละ สาขาช่างแต่จะต้องมีจำนวนช่างอย่างน้อย ๑ คน ในแต่ละสาขาช่าง ดังต่อไปนี้

๑๒.๑ วิศวกรโยธา

๑๒.๒ ช่างก่อสร้าง

๑๓. การปฏิบัติตามกฎหมายและระเบียบ

ในระหว่างระยะเวลาการก่อสร้าง ผู้ยื่นข้อเสนอที่ได้รับการคัดเลือกให้เป็นผู้รับจ้างต้องปฏิบัติตามหลักเกณฑ์ที่กฎหมายและระเบียบได้กำหนดไว้โดยเคร่งครัด

๑๔. การประเมินผลการปฏิบัติงานของผู้ประกอบการ

องค์การบริหารส่วนจังหวัด สามารถนำผลการปฏิบัติงานแล้วเสร็จตามสัญญาของผู้ยื่นข้อเสนอที่ได้รับการคัดเลือกให้เป็นผู้รับจ้างเพื่อนำมาประเมินผลการปฏิบัติงานของผู้ประกอบการ

ทั้งนี้ หากผู้ยื่นข้อเสนอที่ได้รับการคัดเลือกไม่ผ่านเกณฑ์ที่กำหนดจะถูกระงับการยื่นข้อเสนอหรือทำสัญญากับองค์การบริหารส่วนจังหวัด ไว้ชั่วคราว



บทนิยาม

“ผู้เสนอราคาที่มีผลประโยชน์ร่วมกัน” หมายความว่า บุคคลธรรมด้าหรือนิติบุคคลที่เข้าเสนอราคาขายในการประกวดราคาซื้อของกรม เป็นผู้มีส่วนได้เสียไม่ว่าโดยทางตรงหรือทางอ้อมในกิจการของบุคคลธรรมด้าหรือนิติบุคคลอื่นที่เข้าเสนอราคาขายในการประกวดราคาซื้อของกรมในคราวเดียวกัน

การมีส่วนได้เสียไม่ว่าโดยทางตรงหรือทางอ้อมของบุคคลธรรมดายังเป็นตัวบุคคลดังกล่าว
ข้างต้น ได้แก่ การที่บุคคลธรรมดายังเป็นตัวบุคคลดังกล่าวมีความสัมพันธ์กันในลักษณะดังต่อไปนี้

(๑) มีความสัมพันธ์กันในเชิงบริหาร โดยผู้จัดการ หุ้นส่วนผู้จัดการ กรรมการผู้จัดการ ผู้บริหาร หรือผู้มีอำนาจในการดำเนินงานในกิจการของบุคคลธรรมดายหรือของนิติบุคคลรายหนึ่ง มีอำนาจหรือสามารถใช้อำนาจในการบริหารจัดการกิจการของบุคคลธรรมดายหรือของนิติบุคคล อีกรายหนึ่งหรือหลายราย มีอำนาจหรือสามารถใช้อำนาจในการบริหารจัดการกิจการของบุคคล ธรรมดายหรือของนิติบุคคลอีกรายหนึ่งหรือหลายราย ที่เสนอราคาให้แก่กรมในการประกวดราคากล้อง

(๒) มีความสัมพันธ์กันในเชิงทุน โดยผู้เป็นหุ้นส่วนในห้างหุ้นส่วนสามัญ หรือผู้เป็นหุ้นส่วนไม่จำกัดความรับผิดในห้างหุ้นส่วนจำกัด หรือผู้ถือหุ้นรายใหญ่ในบริษัทจำกัดหรือบริษัทมหาชน์จำกัด เป็นหุ้นส่วนในห้างหุ้นส่วนสามัญหรือห้างหุ้นส่วนจำกัด หรือเป็นผู้ถือหุ้นรายใหญ่ในบริษัทจำกัดหรือบริษัทมหาชน์จำกัด อีกรายหนึ่งหรือหลายรายที่เสนอราคาให้แก่กรมในการประกวดราคาซื้อครั้งนี้

คำว่า “ผู้ถือหุ้นรายใหญ่” ให้หมายความว่า ผู้ถือหุ้นซึ่งถือหุ้นเกินกว่าร้อยละยี่สิบห้าในกิจการนั้น หรือในอัตราอื่นตามที่คณะกรรมการประกาศว่าด้วยการพัสดุเห็นสมควรประกาศกำหนดสำหรับกิจการบางประเภทหรือบางขนาด

(๓) มีความสัมพันธ์กันในลักษณะไขว้กันระหว่าง (๑) และ (๒) โดยผู้จัดการหุ้นส่วนผู้จัดการกรรมการผู้จัดการผู้บริหารหรือผู้มีอำนาจในการดำเนินงานในกิจการของบุคคลธรรมดารหรือของนิติบุคคลรายหนึ่ง เป็นหุ้นส่วนในห้างหุ้นส่วนสามัญหรือห้างหุ้นส่วนจำกัด หรือเป็นผู้ถือหุ้นรายใหญ่ในบริษัทจำกัดหรือบริษัทมหาชน์จำกัด อีกรายหนึ่งหรือหุ้นส่วนรายที่เข้าเสนอราคาให้แก่กรรมการประชุมราคาซื้อครั้งนี้ หรือในนัยกลับกัน


ในการนับบุคคลโดยใช้ชื่อบุคคลอื่นเป็นผู้จัดการ หันส่วนผู้จัดการ กรรมการผู้จัดการ ผู้บริหาร ผู้เป็นหุ้นส่วนหรือผู้ถือหุ้นโดยที่ตนเองเป็นผู้ใช้อำนาจในการบริหารที่แท้จริง หรือเป็นหุ้นส่วนหรือผู้ถือหุ้นที่แท้จริงของห้างหุ้นส่วน หรือบริษัทจำกัด หรือบริษัทมหาชน์จำกัด แล้วแต่กรณี และห้างหุ้นส่วน หรือบริษัทจำกัดหรือบริษัทมหาชน์จำกัดที่เกี่ยวข้อง ได้เสนอราคาให้แก่กรมในการประกวดราคาซื้อครัวเดียวกัน ให้ถือว่าผู้เสนอราคาหรือผู้เสนอองานนั้นมีความสัมพันธ์กันตาม (๑) (๒) หรือ (๓) แล้วแต่กรณี

บทนิยาม






“การขัดขวางการแข่งขันราคาย่างเป็นธรรม” หมายความว่า การที่ผู้เสนอราคา รายหนึ่งหรือหลายรายกระทำการอย่างใด ๆ อันเป็นการขัดขวาง หรือเป็นอุปสรรค หรือไม่เปิดโอกาส ให้มีการแข่งขันราคาย่างเป็นธรรมในการเสนอราคาต่อกรม ไม่ว่าจะกระทำโดยการสมยอมกัน หรือ โดยการให้ ขอให้หรือรับว่าจะให้ เรียก รับ หรือยอมจะรับเงินหรือทรัพย์สิน หรือประโยชน์อื่นใด หรือใช้กำลังประทุษร้าย หรือข่มชู่ว่าจะใช้กำลังประทุษร้าย หรือแสดงเอกสารอันเป็นเท็จ หรือกระทำการใดโดยทุจริต ทั้งนี้ โดยมีวัตถุประสงค์ที่จะแสวงหาประโยชน์ในระหว่างผู้เสนอราคาด้วยกัน หรือ เพื่อให้ประโยชน์แก่ผู้เสนอราคาย่างหนึ่งรายได้เป็นผู้มีสิทธิทำสัญญา กับกรม หรือเพื่อหลอกเลี่ยงการแข่งขัน ราคาย่างเป็นธรรม หรือเพื่อให้เกิดความได้เปรียบกรมโดยมิใช่เป็นไปในทางประกอบธุรกิจปกติ

แบบสรุปราคาางงานก่อสร้างทาง สะพาน และท่อเหลี่ยม

ส่วนราชการ องค์การบริหารส่วนจังหวัดอุทัยธานี
 โครงการ ก่อสร้างถนนคอนกรีตเสริมเหล็ก
 ประเภทงาน งานก่อสร้างถนนคอนกรีตเสริมเหล็ก (หันพื้นทางในครุฑ)
 รหัสสายทาง สายทางที่ 17 ตำบลฝ่าเมือง - หมู่ที่ 5 ตำบลบ่ออย่าง อ่ามาส่วนอำเภอเมือง จังหวัดอุทัยธานี
 แนวเลขที่ อน.อ.น. 63 - ถ.033
 การก่อสร้าง ผิวทางปูรองด้วยดินซีเมนต์ก้อนกรีตเครื่องเหล็ก หนา 0.15 ม. ชั้นเดลิกะตะแกรง WIRDE MESH ขนาด Ø 6 มม. @ 0.25x0.25 ม. # สี่เหลี่ยมมาตรฐาน ศิริราชกว้าง 6 ม.
 ระยะเวลาดำเนินการ 0.490 วัน ช่วงเดือน กม. 0+000 ถึง 0+490
 ค่ารวมราคามีอยู่วันที่ 15 มกราคม 2563

ที่	รายการ	หน่วย	จำนวน	ราคาต่อหน่วย (บาท)	ราคากันชน (บาท)	Factor F	ราคาต่อหน่วย คุณ Factor F	ราคารวม (บาท)
	ถนน คสส. ขนาดคิวจราจร กว้าง 6 เมตร ยาว 490 เมตร หนา 0.15 เมตร พร้อมลงดูครุฑในส่วน หรือพื้นที่ไม่น้อยกว่า 2940 ตารางเมตร							
1	งานโครงสร้างถนนเดิมและก่อสร้างใหม่ (REMOVAL OF EXISTING STRUCTURES)							
	1.1 งานกางป้ายและฐาน	ตร.ม.	1,176.00	1.70	1,999.20	1.3624	2.32	2,723.71
2	งานรองพื้นทางและพื้นทาง (SUBBASE AND BASE COURSES)							
	2.1 งานรองพื้นทางต่ำดินดม	ลบ.ม.	-	-	-	-	-	-
	2.2 งานรองพื้นทางวัสดุครุภั้ง	ลบ.ม.	129.00	287.67	37,109.43	1.3624	391.92	60,557.89
	2.3 งานรองพื้นทางต่ำดินคลุก	ลบ.ม.	147.00	761.24	111,902.28	1.3624	1,037.11	152,455.67
3	งานผิวทาง (SURFACE COURSES)							
	3.1 งานทรายทรายบนดัดแปลง	ลบ.ม.	147.00	301.61	44,336.67	1.3624	410.91	60,404.28
	3.2 งานผิวทางปูรองด้วยดินซีเมนต์ก้อนกรีต	ตร.ม.	2,940.00	371.48	1,092,151.20	1.3624	506.10	1,487,946.79
	3.3 รอยต่อเพื่อขยายตามความกว้าง (Expansion Joint)	ม.	30.00	275.18	8,255.40	1.3624	374.91	11,247.16
	3.4 รอยต่อเพื่อหดตามความยาว (Contraction Joint)	ม.	264.00	156.88	41,416.32	1.3624	213.73	66,425.59
	3.5 รอยต่อตามยาว (Longitudinal Joint)	ม.	490.00	59.71	29,257.90	1.3624	81.35	39,860.96
4	งานลูกจั่งอัดให้ล่าง กว้างเฉลี่ย 0.2 เมตร	ลบ.ม.	35.00	161.02	5,635.70	1.3624	219.37	7,678.08
5	งานโครงสร้างระบบภายใน							
	5.1 ค่าท่อกลม คสส. ชน. 3 (ค่าท่อรวมค่าขันส่งและขัน-ลงท่อแล้ว)							
	- ห้อขด Dia. 0.40 ม.	ม.	11.00	750.00	8,250.00	1.3624	1,021.80	11,239.80
	5.2 ค่างงานวางท่อกลม คสส. 1 แบบ ORDINARY							
	- ห้อขด Dia. 0.40 ม.	ม.	11.00	470.00	5,170.00	1.3624	640.33	7,043.61
6	งานกำแพง คสส. กันน้ำได้เชิงที่ปลายทางไม่ระบายน้ำชนิดกลม							
	6.1 กำแพง คสส. สำหรับก่อร่องบันยันต์ คสส. ชนิดกลม 1 แบบ (2 ตัวนั้น / แห่ง)							
	- ห้อขด Dia. 0.40 ม. (ไม่ตัดปลายห้อ)	แห่ง	2.00	10,600.00	21,200.00	1.3624	14,441.44	28,882.88
7	งานจราจรส่งเคราะห์							
	7.1 งานติดตั้ง							
	- บ่ายจราจรแบบ ต1-ต27 + เสา คสส.	ชุด	1	2,300.00	2,300.00	1.3624	3,133.52	3,133.52
	- บ่ายจราจรแบบ N2 (1 ชุด 3 แผ่นบ่าย) + เสา คสส.	ชุด	1	17,220.00	17,220.00	1.3624	23,460.53	23,460.53
	- หลักกีโลเมตร แบบที่ 1	หลัก	1	2,030.00	2,030.00	1.3624	2,765.67	2,765.67
	- ลัญญาณไฟกระพริบ + บ่าย B1 + เสา คสส.	แห่ง	1	18,080.00	18,080.00	1.3624	24,632.19	24,632.19
8	งานฝ่ายโครงการ	บ่าย	1	-	-	-	-	-
	รวมค่าว่างก่อสร้าง							1,970,458.33
	ราคากลาง				(หนึ่งล้านเก้าแสนเจ็ดหมื่นบาทถ้วน)			1,970,000.00

- ผลรวมค่าว่างก่อสร้างทางก่อสร้างทาง
- ผลรวมค่าว่างก่อสร้างทางก่อสร้างสะพานและท่อเหลี่ยม
- ผลรวมค่าใช้จ่ายที่เกี่ยวข้องกับหนดและค่าใช้จ่ายอื่นๆ (รายละเอียดตามแบบคำนวณที่แนบ)
- ค่า Factor F งานก่อสร้างทาง
- ค่า Factor F งานก่อสร้างทางก่อสร้างสะพานและท่อเหลี่ยม
- ค่า Factor F ค่าใช้จ่ายที่เกี่ยวข้องกับหนดและค่าใช้จ่ายอื่นๆ
- ค่า Factor F งานก่อสร้างทางซึ่งรวมค่าใช้จ่ายที่เกี่ยวข้องกับหนดฯ
- ค่า Factor F งานก่อสร้างสะพานและท่อเหลี่ยมซึ่งรวมค่าใช้จ่ายที่เกี่ยวข้องกับหนดฯ

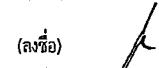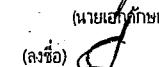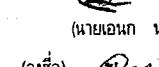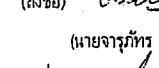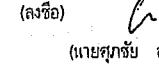= 1,446,314.10 บาท	คงกะรุงการก่อหนดราคากลาง
= - บาท	บาน
= - บาท	(ลงชื่อ)  ประธานกรรมการ
= 1.3624	(ลงชื่อ)  กรรมการ
= -	(ลงชื่อ)  กรรมการ
= -	(ลงชื่อ)  กรรมการ
= -	(ลงชื่อ)  กรรมการ
= -	(ลงชื่อ)  กรรมการ

ใบแจ้งบริษัทงานและราคา


โครงการ ก่อสร้างถนน คสล. สายหมู่ที่ 17 ตำบลไผ่เขียว - หมู่ที่ 5 ตำบลปอย่าง อําเภอสว่างอารมณ์ จังหวัดอุทัยธานี
โดย ห้างหุ้นส่วนจำกัด/บริษัท.....

ที่	รายการ	หน่วย	จำนวน	ราคาต่อหน่วย (บาท)	ราคารุน (บาท)
	ถนน คสล. ขนาดผิวจราจรกว้าง 6 เมตร ยาว 490 เมตร หนา 0.15 เมตร พร้อมลงคุกรังไหล่ทาง หรือพื้นที่ไม่น้อยกว่า 2,940 ตารางเมตร				
1	งานรื้อโครงสร้างถนนเดิมและก่อสร้างใหม่ (REMOVAL OF EXISTING STRUCTURES)				
1.1	งานถางป่าและขุดตอ	ตร.ม.	1,176.00		
2	งานรองพื้นทางและพื้นทาง (SUBBASE AND BASE COURSES)				
2.1	งานรองพื้นทางวัสดุดินม	ลบ.ม.	-		
2.2	งานรองพื้นทางวัสดุคุกรัง	ลบ.ม.	129.00		
2.3	งานรองพื้นทางวัสดุพินคลุก	ลบ.ม.	147.00		
3	งานผิวทาง (SURFACE COURSES)				
3.1	งานทรายหยาบดอัดแน่น	ลบ.ม.	147.00		
3.2	งานผิวทางปอร์ตแลนด์ซีเมนต์คอนกรีต	ตร.ม.	2,940.00		
3.3	รอยต่อเพื่อขยายตามช่วง (Expansion Joint)	ม.	30.00		
3.4	รอยต่อเพื่อหดตามช่วง (Contraction Joint)	ม.	264.00		
3.5	รอยต่อตามยาว (Longitudinal Joint)	ม.	490.00		
4	งานคุกรังบดอัดให้ล่ทาง กว้างเฉลี่ย 0.2 เมตร	ลบ.ม.	35.00		
5	งานโครงสร้างระบายน้ำ				
5.1	ค่าท่ออกลม คสล. ขั้น 3 (ค่าท่อรวมค่าขันส่งและขัน-คงท่อแล้ว)				
	- ท่อขนาด Dia. 0.40 ม.	ม.	11.00		
5.2	ค่างานวางท่อออกลม คสล. 1 ແກ້ວ ແບບ ORDINARY				
	- ท่อขนาด Dia. 0.40 ม.	ม.	11.00		
6	งานกำแพง คสล. กันน้ำกัดเซาะที่ปลายท่อระบายน้ำขันนิดกลม				
6.1	กำแพง คสล. สำหรับท่อระบายน้ำ คสล. ชนิดกลม 1 ແກ້ວ (2 ด้าน/แท่ง)				
	- ท่อขนาด Dia. 0.40 ม. (ไม่ตัดปลายท่อ)	แท่ง	2.00		
7	งานจราจรสิ่งเคราะห์				
7.1	งานติดตั้ง				
	- ป้ายจราจรแบบ ต1-ต27 + เสา คสล.	ชุด	1		
	- ป้ายจราจรแบบ น2 + (1 ชุด 3 แผ่นป้าย) + เสา คสล.	ชุด	1		
	- หลักกีโลเมตร แบบที่ 1	หลัก	1		
	- สัญญาณไฟกระพริบ + ป้าย บ1 + เสา คสล.	แท่ง	1		
8	งานป้ายโครงการ	ป้าย	1	-	-
รวมเป็นเงิน					
ค่าอันวายการ ดอกเบี้ย กำไรและภาษี					
รวมเป็นเงินทั้งสิ้น					
ราคาที่เสนอ (.....)					

ลงชื่อ..... ผู้เสนอราคา

(.....)

ประทับตรา (ฝ่าย)

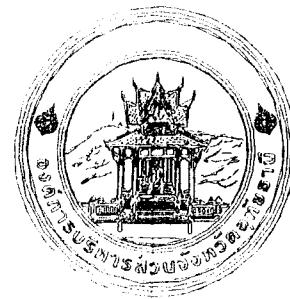


กองช่าง
องค์การบริหารส่วนจังหวัดอุทัยธานี

โครงการก่อสร้างถนน คสล.

สายหมู่ที่ 17 ตำบลไผ่เขียว - หมู่ที่ 5 ตำบลบ่ออย่าง
อำเภอสว่างอารมณ์ จังหวัดอุทัยธานี

ขนาดผิวจราจรกว้าง 6 เมตร ยาว 490 เมตร หนา 0.15 เมตร พื้นรองลูกรังไนล์ทาง
หรือพื้นที่ไม่น้อยกว่า 2,940 ตารางเมตร

แผนที่สังเขป และสารบัญแบบ

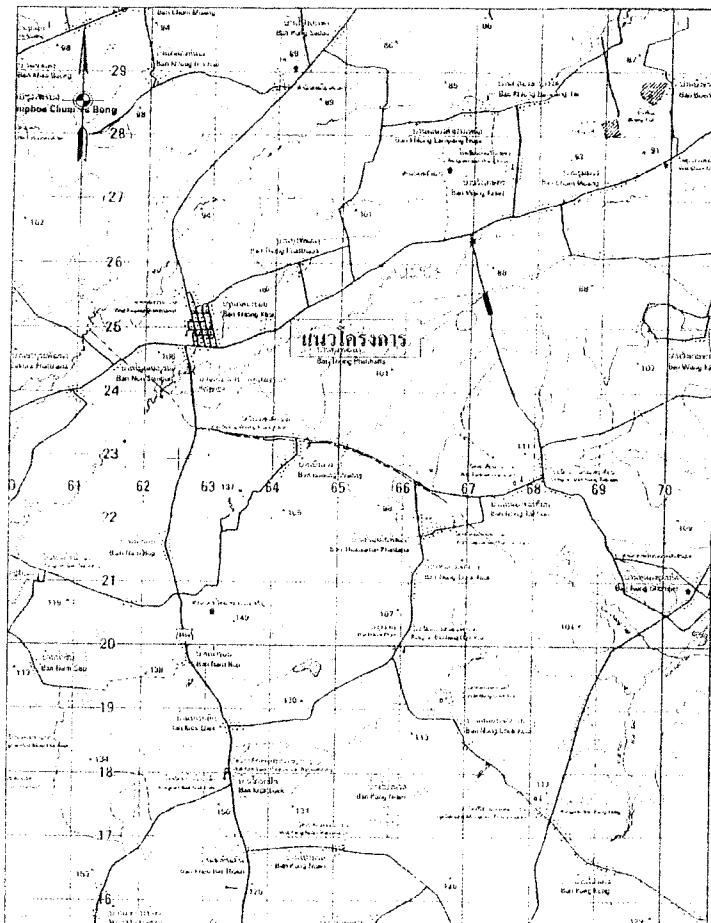

แผนที่สังเขป




สารบัญ		
ลำดับ	รายการ	จำนวน


ร้อกำหนดการออกกฎหมาย

- | | |
|---|--|



ค่าอัตราเบี้ยเลี้ยง


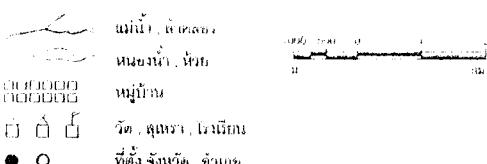





สรุปปริมาณงาน

ที่	รายการ	จำนวน	หน่วย

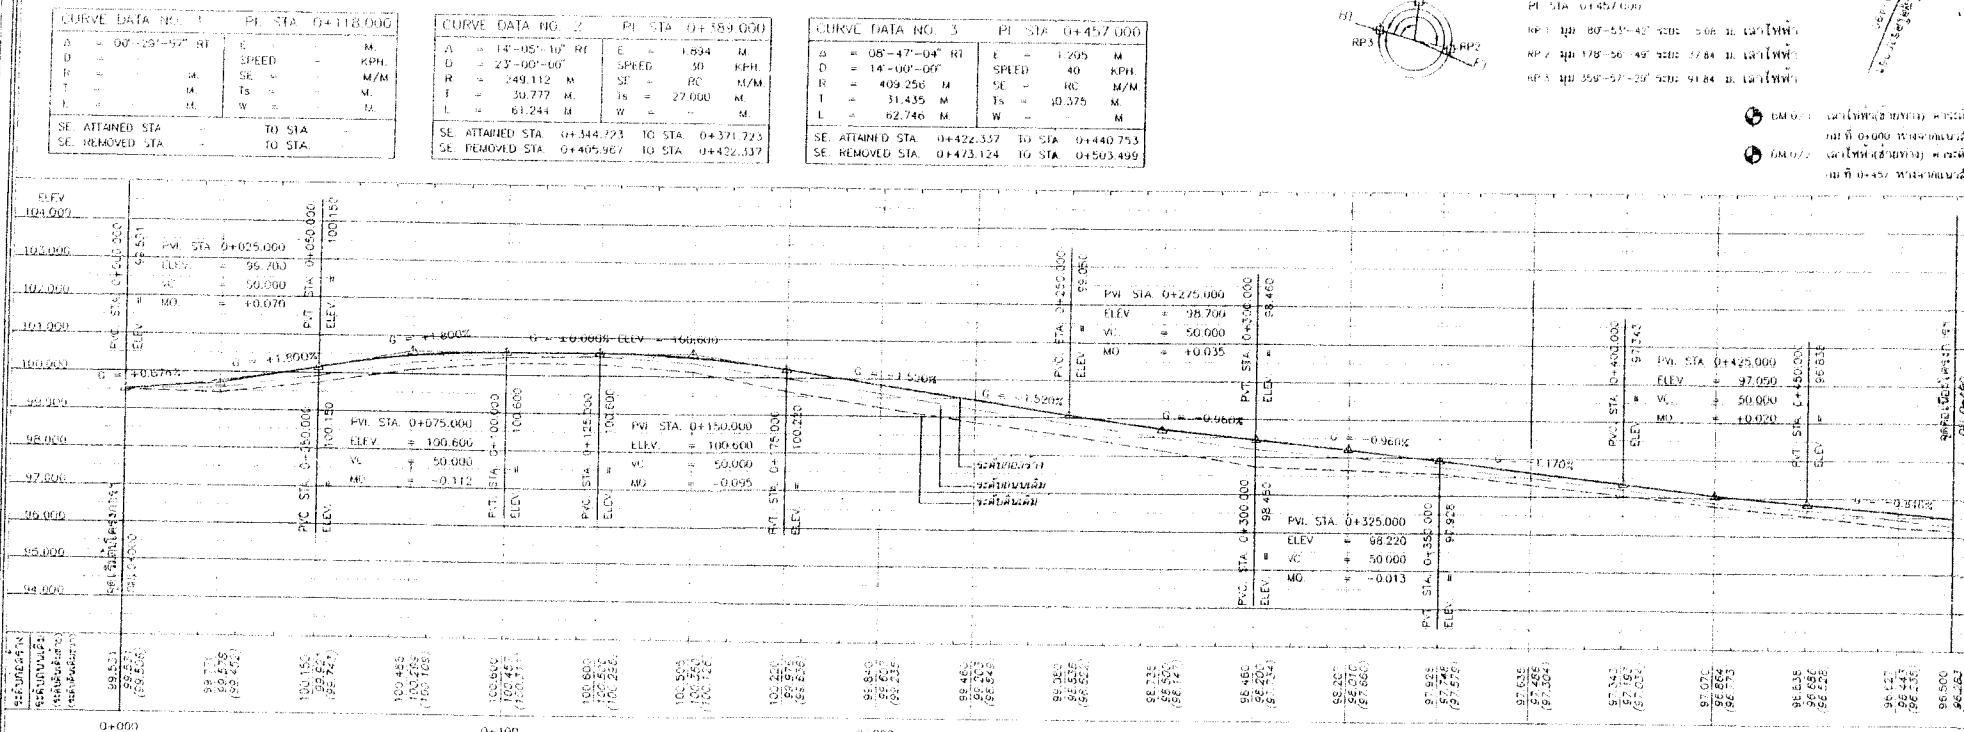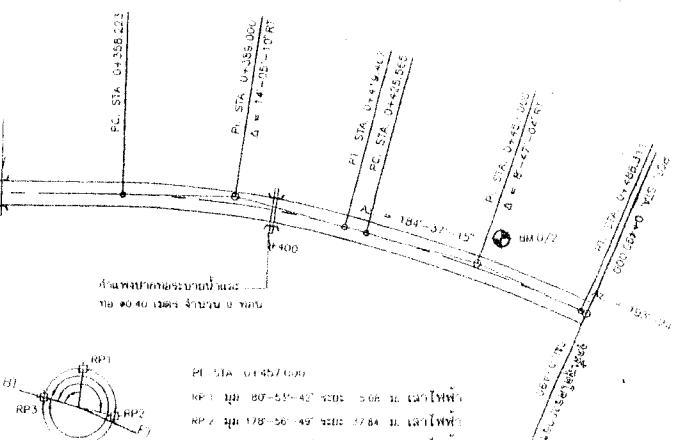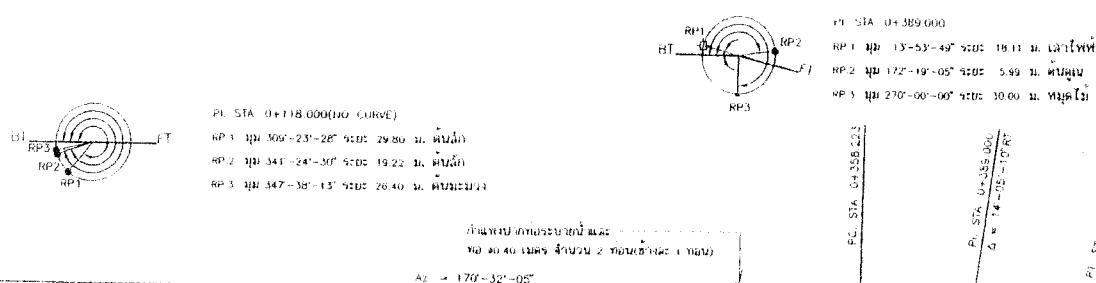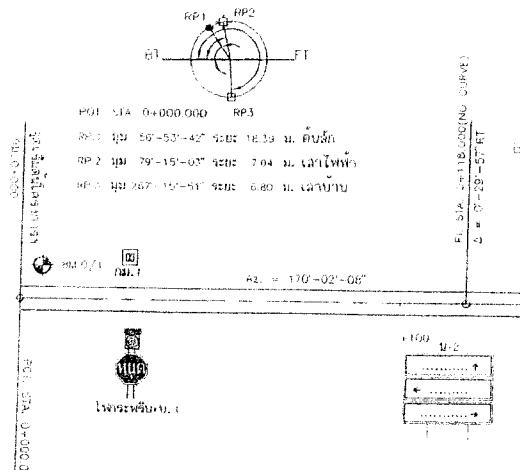




	กองช่าง องค์การบริหารส่วนจังหวัดอุทัยธานี	

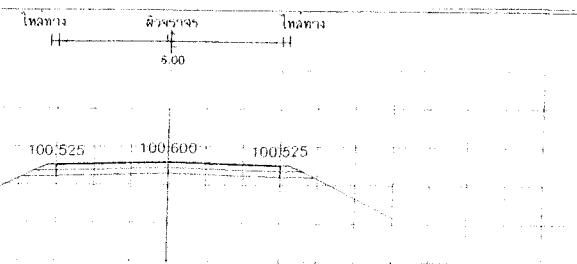


STA. 0+100.000

HGL = 100.457

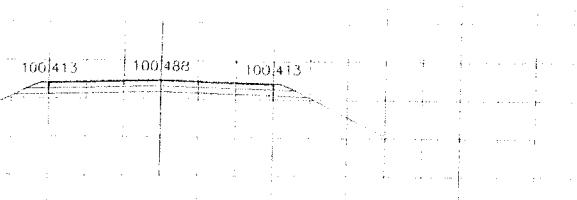


STA. 0+075.000

NGC. n. 100,299

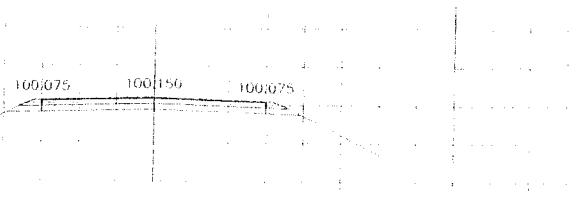


STA. 0+050,000

NGL = 99.921

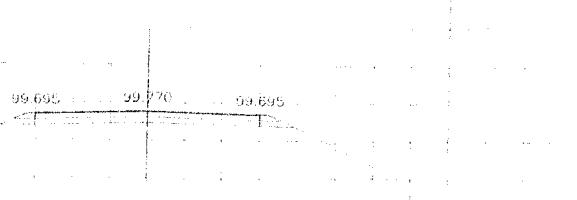


STA. 0+025.000

NGL = 99.578

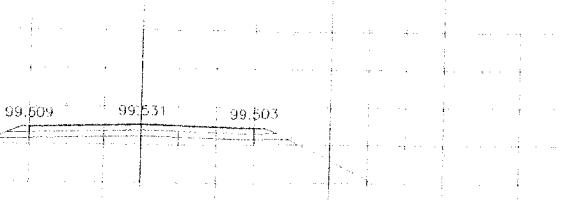


STA. 0+000,000

NGL = 99.531

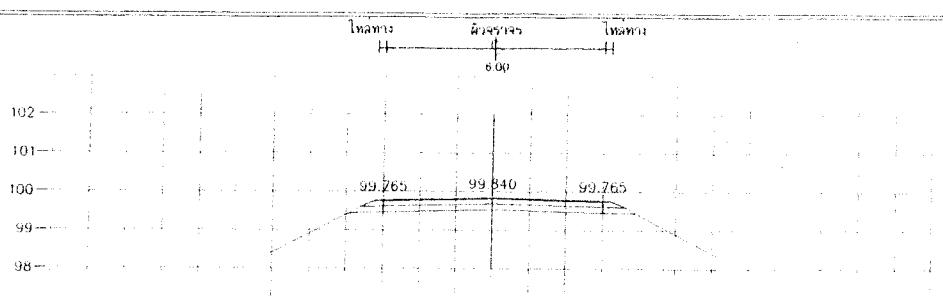


STA. 0+200.000

NGL = 99.607

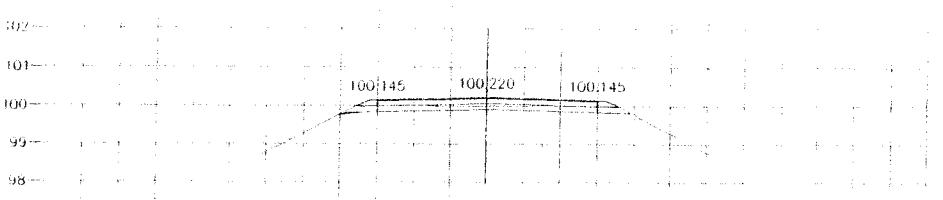


STA 04135-000

SIA. 0+175.000

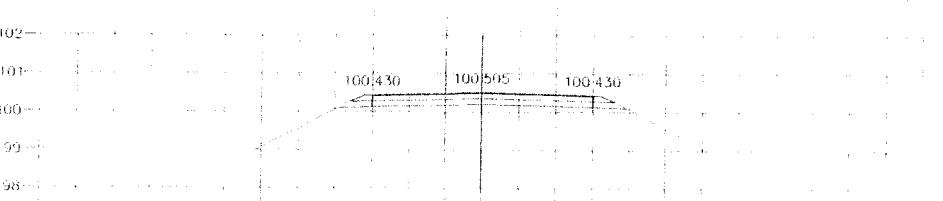

STA 04150.000

STA. 0+130.000

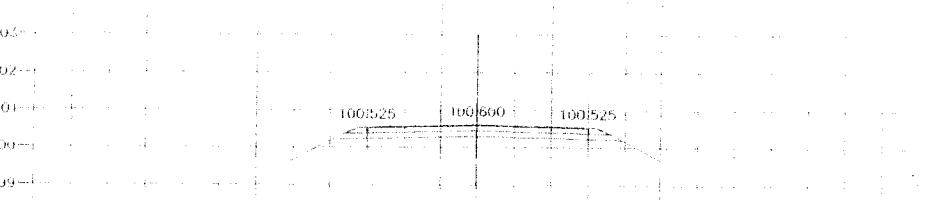

CEA-84105-200

SIA. 0+125.000



ก้าว 0+325.000 ท่อน

H

6.00

H

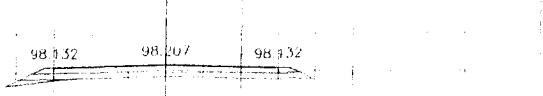

STA. 0+325.000

NGL = 98.010

STA. 0+300.000

NGL = 98.200

STA. 0+275.000

NGL = 98.500

STA. 0+250.000

NGL = 98.838

STA. 0+225.000

NGL = 99.203

ก้าว 0+425.000 ท่อน

H

6.00

H




STA. 0+425.000

NGL = 96.864


STA. 0+400.000

NGL = 97.193

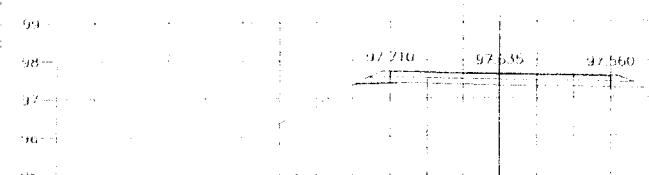

STA. 0+375.000

NGL = 97.486

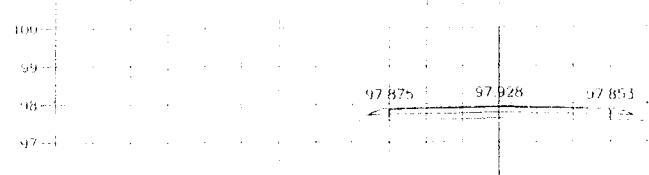

STA. 0+350.000

NGL = 97.748




H 44
5.00


๔ ๕๐๙

STA. 0+490.000
NGL = 96.283

STA. 0+475.000
HGT = 96 443

STA. 0+450.000
NGL = 96 686


三

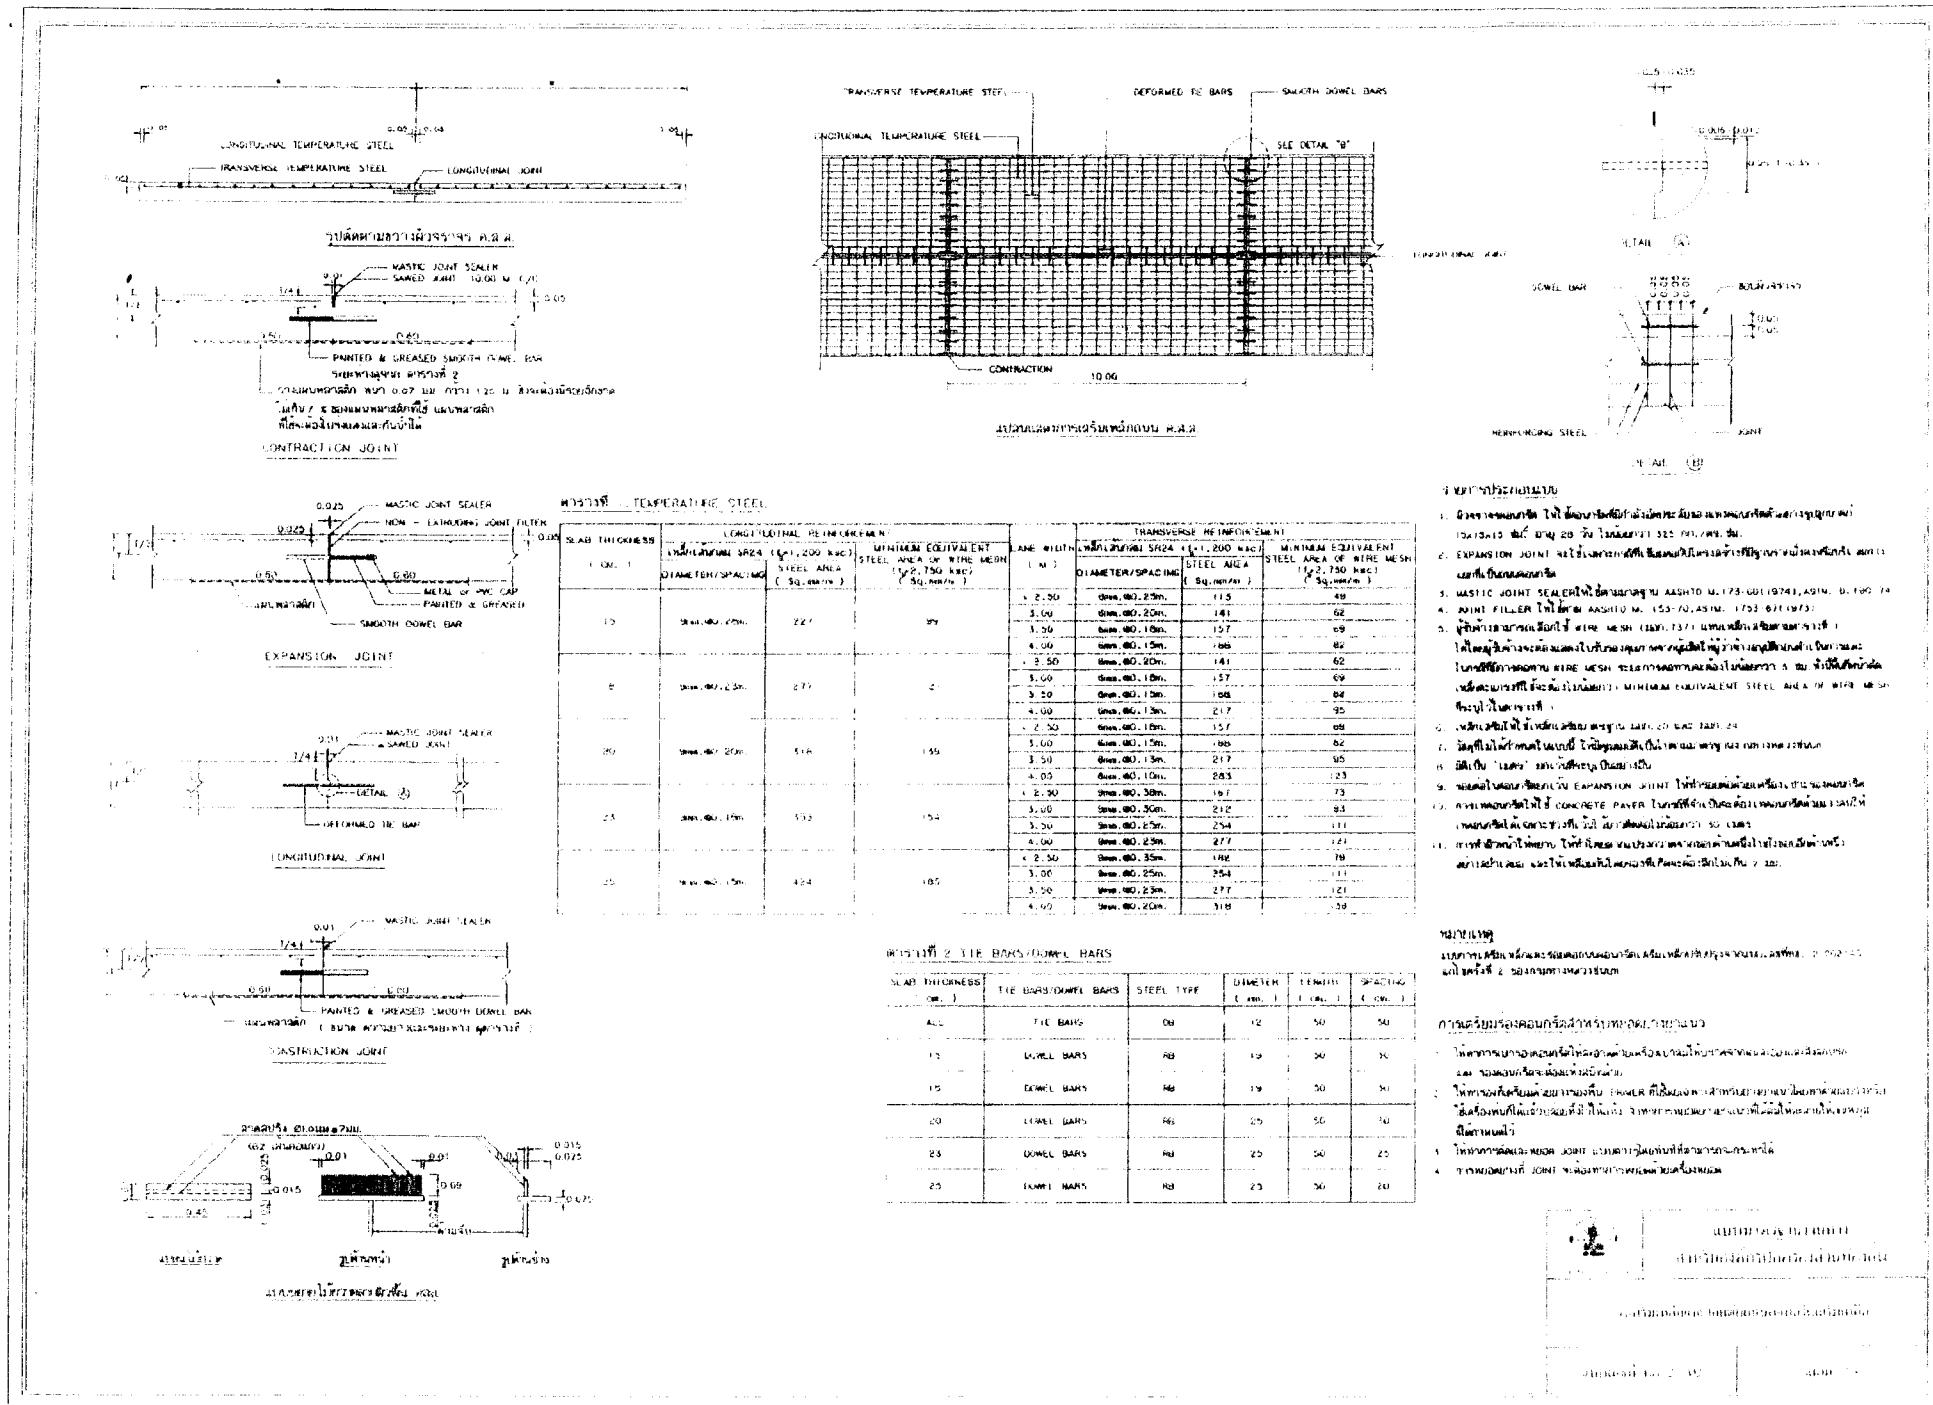




แบบมาตราฐานงานทาง

หมวดงานถนนคอนกรีตเสริมเหล็ก

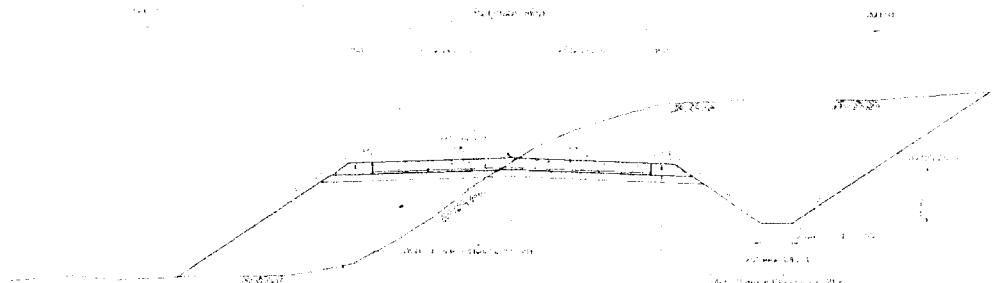


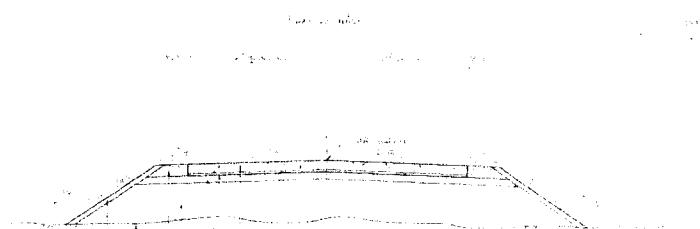







ค่าร่องแอลมูนีญาล่าพื้นทราย (BACK SLOPE) และค่าร่องด้านทราย (SIDE SLOPE)









ตารางแสดงงบประมาณที่ได้รับจัดสรรและราคากลางในงานจ้างก่อสร้าง

๑. ชื่อโครงการ ก่อสร้างถนน คสล. สายหมู่ที่ ๑๗ ตำบลไผ่เขียว - หมู่ที่ ๕ ตำบลบ่ออย่าง อำเภอสว่างอารมณ์ จังหวัดอุทัยธานี ขนาดผิวจราจรกว้าง ๖ เมตร ยาว ๔๙๐ เมตร หนา ๐.๑๕ เมตร พร้อมลงลูกรังให้ลึกทางหรือพื้นที่ไม่น้อยกว่า ๒,๕๕๐ ตารางเมตร รายละเอียดตามแบบที่องค์การบริหารส่วนจังหวัดอุทัยธานีกำหนด
๒. หน่วยงานเจ้าของโครงการ องค์การบริหารส่วนจังหวัดอุทัยธานี

๓. วงเงินงบประมาณที่ได้รับจัดสรร ๒,๐๐๐,๐๐๐.- บาท

๔. ลักษณะงาน (โดยสังเขป) ประกอบด้วย ก่อสร้างถนน คสล. สายหมู่ที่ ๑๗ ตำบลไผ่เขียว - หมู่ที่ ๕ ตำบลบ่ออย่าง อำเภอสว่างอารมณ์ จังหวัดอุทัยธานี ขนาดผิวจราจรกว้าง ๖ เมตร ยาว ๔๙๐ เมตร หนา ๐.๑๕ เมตร พร้อมลงลูกรังให้ลึกทาง หรือพื้นที่ไม่น้อยกว่า ๒,๕๕๐ ตารางเมตร รายละเอียดตามแบบที่องค์การบริหารส่วนจังหวัดอุทัยธานีกำหนด

๕. ราคากลางคำนวณ ณ วันที่ ๒๓ มกราคม ๒๕๖๓ เป็นเงิน ๑,๘๗๐,๐๐๐.- บาท

๖. บัญชีประมาณการราคากลาง

๖.๑ แบบสรุปราคากลางงานก่อสร้างทาง สะพาน และท่อเหล็ก

๗. รายชื่อคณะกรรมการกำหนดราคากลาง

๗.๑ นายเอกลักษณ์ สอดด	ตำแหน่ง วิศวกรโยธาชำนาญการ
๗.๒ นายเอนก นอสุน	ตำแหน่ง นายช่างโยธาชำนาญงาน
๗.๔ นายศุภชัย สวัสดี	ตำแหน่ง ผู้ช่วยนายช่างเขียนแบบ





รายละเอียดแบบท้ายตารางแสดงงบประมาณที่ได้รับจัดสรรและราคากลางในงานจ้างก่อสร้าง

แบบสรุปราคาภาระงานก่อสร้างทาง สภาพาน และท่อเหล็ก

ส่วนราชการ	องค์การบริหารส่วนจังหวัดอุทัยธานี
โครงการ	ก่อสร้างถนนคอนกรีตเสริมเหล็ก
ประเภทงาน	งานก่อสร้างถนนคอนกรีตเสริมเหล็ก (หัวเข็นหางหินคลุก)
รหัสสายทาง	สายหมู่ที่ 17 ตำบลไนซีเยา - หมู่ที่ 5 ตำบลปอย่าง อ.เมืองส่วนสวยงาม จังหวัดอุทัยธานี
แบบเลขที่	ฉบับ. 63 - ด.033
การก่อสร้าง	ผิวทางปูรองและตีเส้นเดินเครื่องก่อหน้างานก่อสร้าง
ระยะทางดำเนินการ	0.490 กม. ช่วงเดียว กม. 0+000 ถึง 0+490
ค่าวัสดุราคา เมื่อวันที่	15 มกราคม 2563

ที่	รายการ	หน่วย	จำนวน	ราคាថ่อหน่วย (บาท)	ราคากลาง (บาท)	Factor F	ราค่าอ่อนไหว คูณ Factor F	ราคากลาง (บาท)
ยกเว้น คสส. ขนาดผิวทาง กว้าง 6 เมตร ยาว 490 เมตร หนา 0.15 เมตร พื้นรองครุภัณฑ์ไม่หัก หรือพื้นที่เมืองยกกว่า 2940 ตารางเมตร								
1	งานรื้อโครงสร้างถนนเดิมและก่อสร้างใหม่ (REMOVAL OF EXISTING STRUCTURES)	ตร.ม.						
	1.1 งานถางป่าและชุดดอก	ตร.ม.	1,176.00	1.70	1,999.20	1.3624	2.32	2,723.71
2	งานรองพื้นทางและพื้นทาง (SUBBASE AND BASE COURSES)	ลบ.ม.						
	2.1 งานรองพื้นทางสัดสอดคิดรวม	ลบ.ม.	-	-	-	-	-	-
	2.2 งานรองพื้นทางสัดสอดครุภัณฑ์	ลบ.ม.	129.00	237.67	37,109.43	1.3624	391.92	50,557.89
	2.3 งานรองพื้นทางสัดสอดหินคลุก	ลบ.ม.	147.00	761.24	111,902.28	1.3624	1,037.11	152,455.67
3	งานผิวทาง (SURFACE COURSES)	ลบ.ม.						
	3.1 งานทราบหนาบดอัดแน่น	ลบ.ม.	147.00	301.61	44,336.67	1.3624	410.91	60,404.28
	3.2 งานผิวทางปูรองและตีเส้นเดินเครื่องก่อหน้างาน	ตร.ม.	2,940.00	371.48	1,092,151.20	1.3624	506.10	1,487,946.79
	3.3 รอยต่อเพื่อยายตามยาว (Expansion Joint)	ม.	30.00	275.18	8,255.40	1.3624	374.91	11,247.16
	3.4 รอยต่อเพื่อหดตามยาว (Contraction Joint)	ม.	264.00	156.88	41,416.32	1.3624	213.73	56,425.59
	3.5 รอยต่อตามยาว (Longitudinal Joint)	ม.	490.00	59.71	29,257.90	1.3624	81.35	39,860.96
4	งานครุภัณฑ์ให้หลัง กว้างเฉลี่ย 0.2 เมตร	ลบ.ม.	35.00	161.02	5,635.70	1.3624	219.37	7,678.08
5	งานโครงสร้างระบายน้ำ							
	5.1 ค่าห่อกลม คสส. ชั้น 3 (ค่าห่อรวมค่าหอนส่งและชิ้น-ลงห่อแล้ว)							
	- ห่อขนาด Dia. 0.40 ม.	ม.	11.00	750.00	8,250.00	1.3624	1,021.80	11,239.80
	5.2 ค่างานวางห่อกลม คสส. 1 แบบ ORDINARY							
	- ห่อขนาด Dia. 0.40 ม.	ม.	11.00	470.00	5,170.00	1.3624	640.33	7,043.61
6	งานกำแพง คสส. ทึบแน่น้ำด้วยหินเดกลม							
	6.1 กำแพง คสส. สำหรับห้องน้ำ คสส. ชนิดกอล์ 1 แผ่น (2 ด้าน / แผ่น)							
	- ห่อขนาด Dia. 0.40 ม. (ผู้ตัดปลายน้ำ)	แผ่น	2.00	10,600.00	21,200.00	1.3624	14,441.44	28,882.88
7	งานจราจรร่องเคราะห์							
	7.1 งานตัดด้วย							
	- ป้ายจราจรแบบ ๑๑-๒๗ + เสา คสส.	ชุด	1	2,300.00	2,300.00	1.3624	3,133.52	3,133.52
	- ป้ายจราจรแบบ ๔๒ (๑ ชุด ๓ แผ่นป้าย) + เสา คสส.	ชุด	1	17,220.00	17,220.00	1.3624	23,460.53	23,460.53
	- หลักกีโลเมตร แบบที่ ๑	หลัก	1	2,030.00	2,030.00	1.3624	2,765.67	2,765.67
	- สัญญาณไฟกระพริบ + ป้าย บํ๑ + เสา คสส.	แท่ง	1	18,080.00	18,080.00	1.3624	24,632.19	24,632.19
8	งานป้ายโครงการ	ป้าย	1	-	-	-	-	-
รวมค่าวัสดุก่อสร้าง								1,970,458.33
ราคากลาง								(หนึ่งล้านเก้าแสนเจ็ดหมื่นบาทถ้วน) 1,970,000.00

- ผลรวมค่าว่างหันทุนงานก่อสร้างทาง
- ผลรวมค่าว่างหันทุนงานก่อสร้างทาง สภาพาน และท่อเหล็ก
- ผลรวมค่าใช้จ่ายพิเศษตามข้อกำหนดและค่าใช้จ่ายอื่นๆ (รายละเอียดตามแบบค่าวัสดุที่แนบ)
- ค่า Factor F งานก่อสร้างทาง
- ค่า Factor F งานก่อสร้างทางก่อสร้างทาง สภาพาน และท่อเหล็ก
- ค่า Factor F ค่าใช้จ่ายพิเศษตามข้อกำหนดและค่าใช้จ่ายอื่นๆ
- ค่า Factor F งานก่อสร้างทางที่รวมค่าใช้จ่ายพิเศษตามข้อกำหนดทาง
- ค่า Factor F งานก่อสร้างทางและท่อเหล็กที่รวมค่าใช้จ่ายพิเศษตามข้อกำหนดทาง

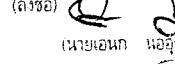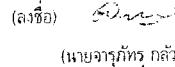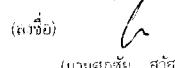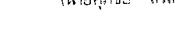= 1,446,314.10 บาท คณิตกรรวมการก่อหนี้ราคากลาง
= - บาท (ลงชื่อ)  ประธานกรรมการ
= - บาท (ลงชื่อ)  กรรมการ
= 1.3624 (ลงชื่อ)  กรรมการ
= - (ลงชื่อ)  กรรมการ
= - (ลงชื่อ)  กรรมการ
= - (ลงชื่อ)  กรรมการ
= - (ลงชื่อ) กรรมการ
= -</span